



- : actuele rooilijn publieke bedding (AB)
- : gewenste rooilijn publieke bedding (BC - CD - DA)
- : over te dragen aan het openbaar domein (ABCDA)

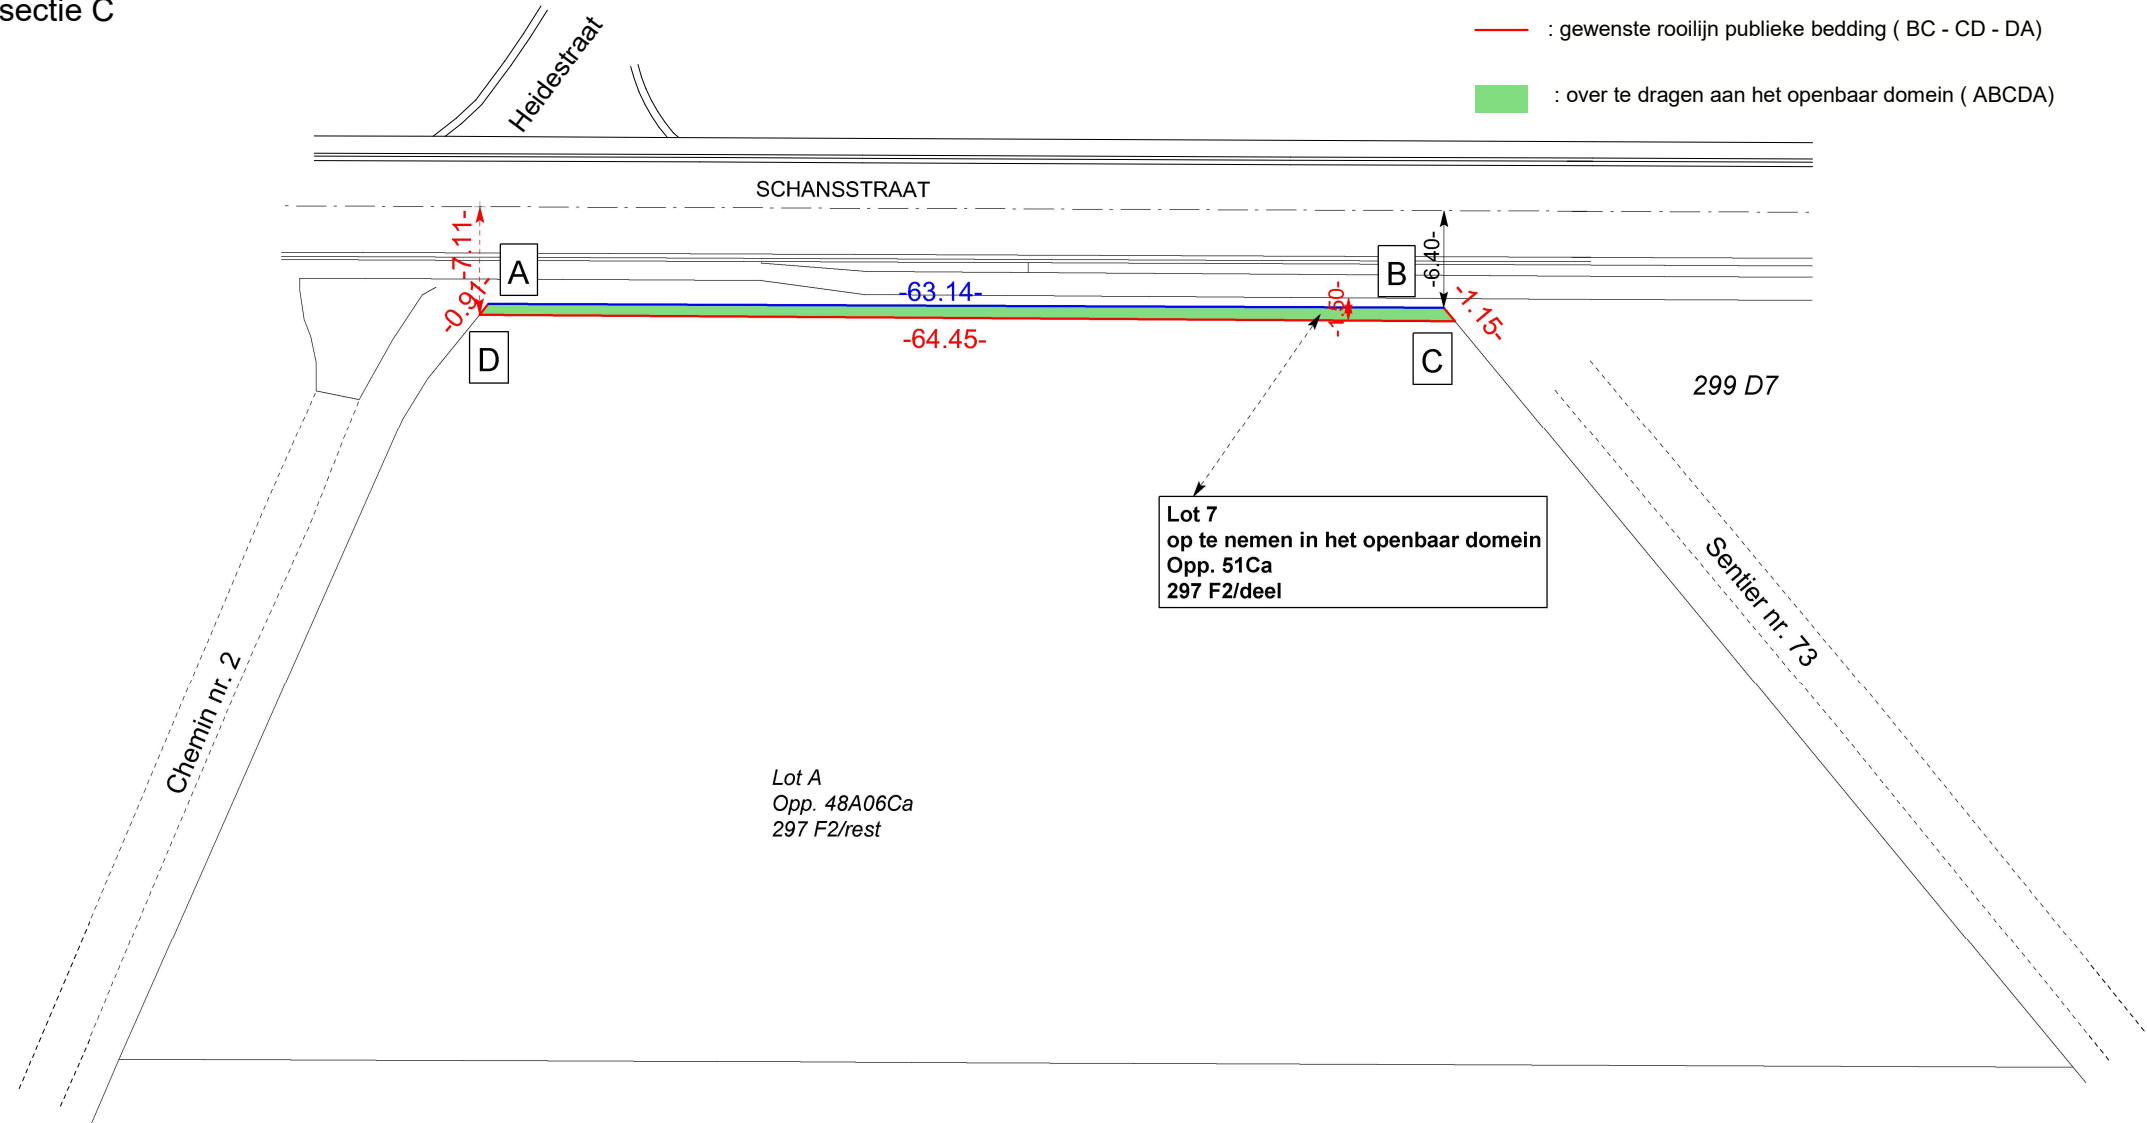

COORDINATENLIJST LAMBERT 72

297 G2

Nr	X	Y
A	199739.14	177441.47
B	199797.93	177418.44
C	199798.29	177417.35
D	199738.35	177441.02

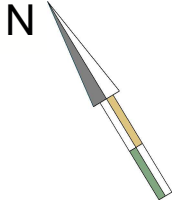

Rooilijnenplan

De kadastrale gegevens worden buiten de verantwoordelijkheid van de opsteller vermeld.	
10/10/2023	Dit plan geeft geen uitsluitsel over de aanwezigheid van ev. erfdiensbaarheden
schaal : 1/500	

Dirk Arnauts
Beëdigde landmeter-expert
Zilveren-Helmenstr. 60A
3545 Halen (Loksbergen)
arnauts.landmeter@gmail.com
Tel 013/46.10.38
Tableau LAN/ 040316