



Nr	X	Y
A	194570.62	178607.19
B	194599.61	178608.23
C	194599.68	178606.23
D	194637.44	178607.58
E	194637.80	178624.92
H	194570.14	178635.37
I	194614.95	178612.34
J	194610.89	178611.92
K	194611.37	178616.71
L	194615.35	178616.32

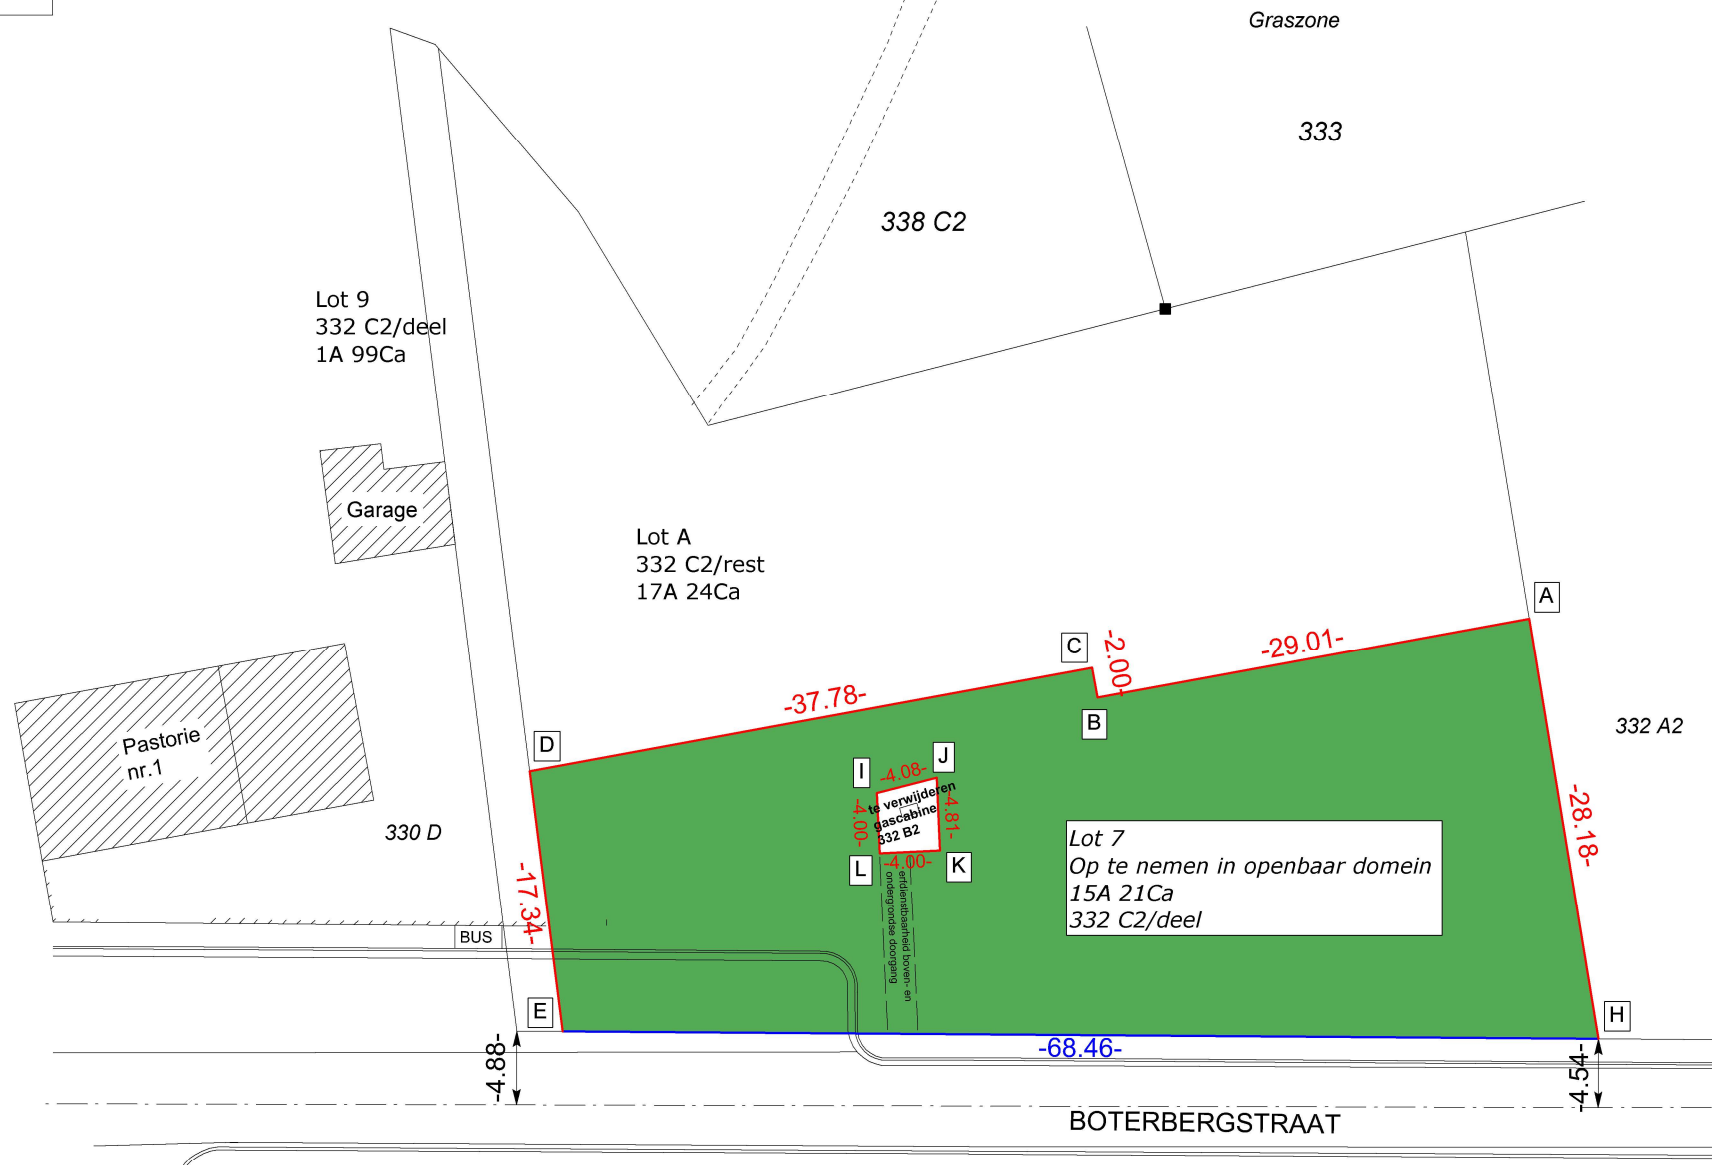

Over te dragen aan het openbaar domein
(HABCDEH) - (IJKLI)

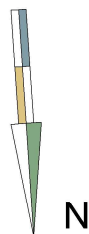

Rooilijnenplan

De juiste maten worden bepaald na afpaling.
Dit plan geeft geen uitsluitel over het
bestaan van eventuele erfdienstbaarheden.

Dirk Arnauts
Beëdigde landmeter-expert
Zilveren-Helmenstr. 60A
3545 Halen (Loksbergen)
Tel 013/46.10.38 0496/64.52.37
arnauts.landmeter@gmail.com
Tableau LAN/ 040316

LEGENDE

vt $\times$: verkeersteken

vp_x : verlichtingspaal

bus $\times$: bushalte

g × : gasvoorziening

^w × : watervoorziening

PBE : voorziening PBE

 $\times$: postbus



k_{ab} : kabelvoorziening

 : inspectieput

- >: straatkol

 : betonnen afsluiting

 : muur

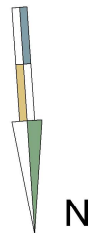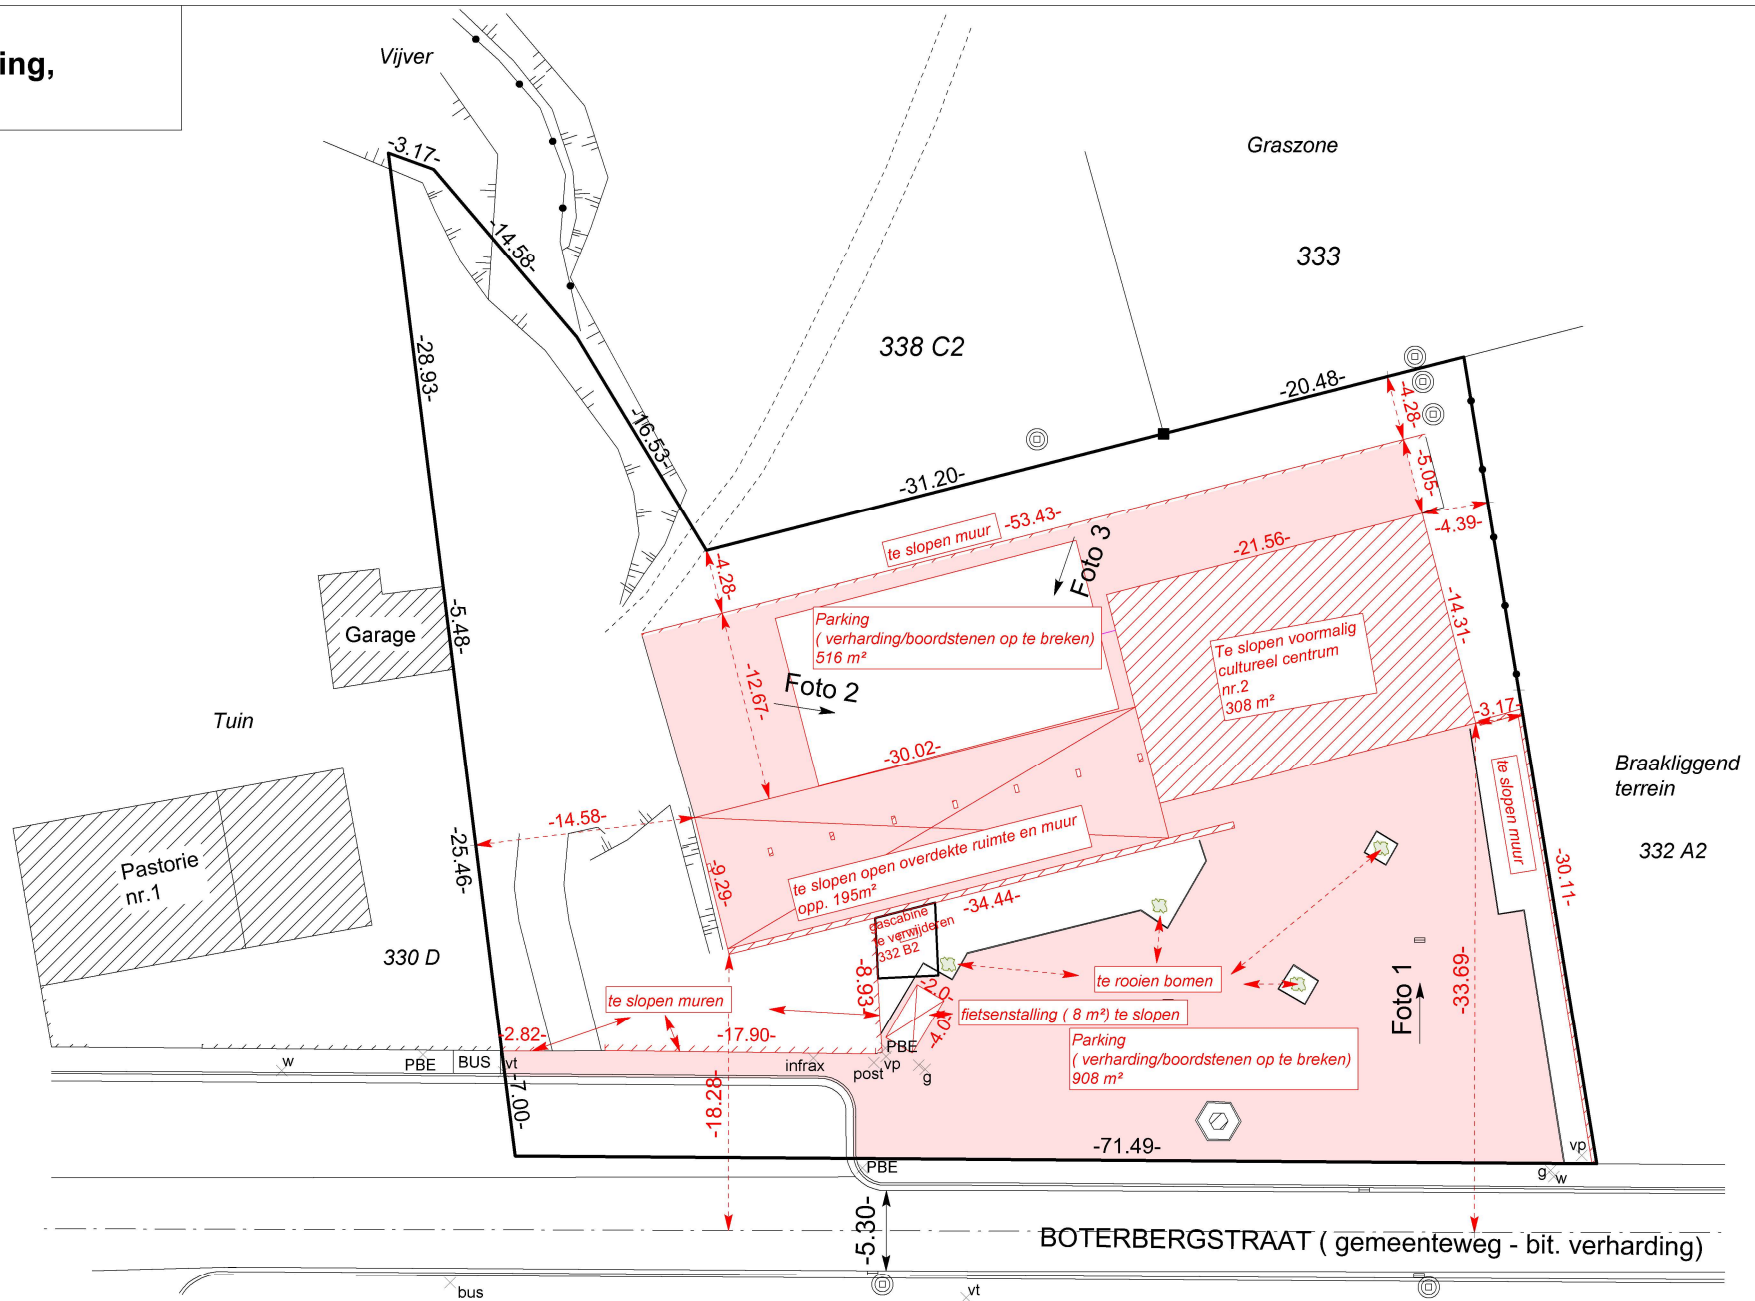

INPLANTINGSPLAN

De kadastrale gegevens worden buiten de verantwoordelijkheid van de opsteller vermeld.


09/03/23


schaal : 1/500


De juiste maten worden bepaald na afpaling.
Dit plan geeft geen uitsluitsel over het
bestaan van eventuele erfdienstbaarheden.

Dirk Arnauts
Beëdigde landmeter-expert
Zilveren-Helmenstr. 60A
3545 Halen (Loksbergen)
Tel 013/46.10.38 0496/64.52.37
arnauts.landmeter@gmail.com
Tableau LAN/ 040316

Principe detail: parking (schaal 1/50)

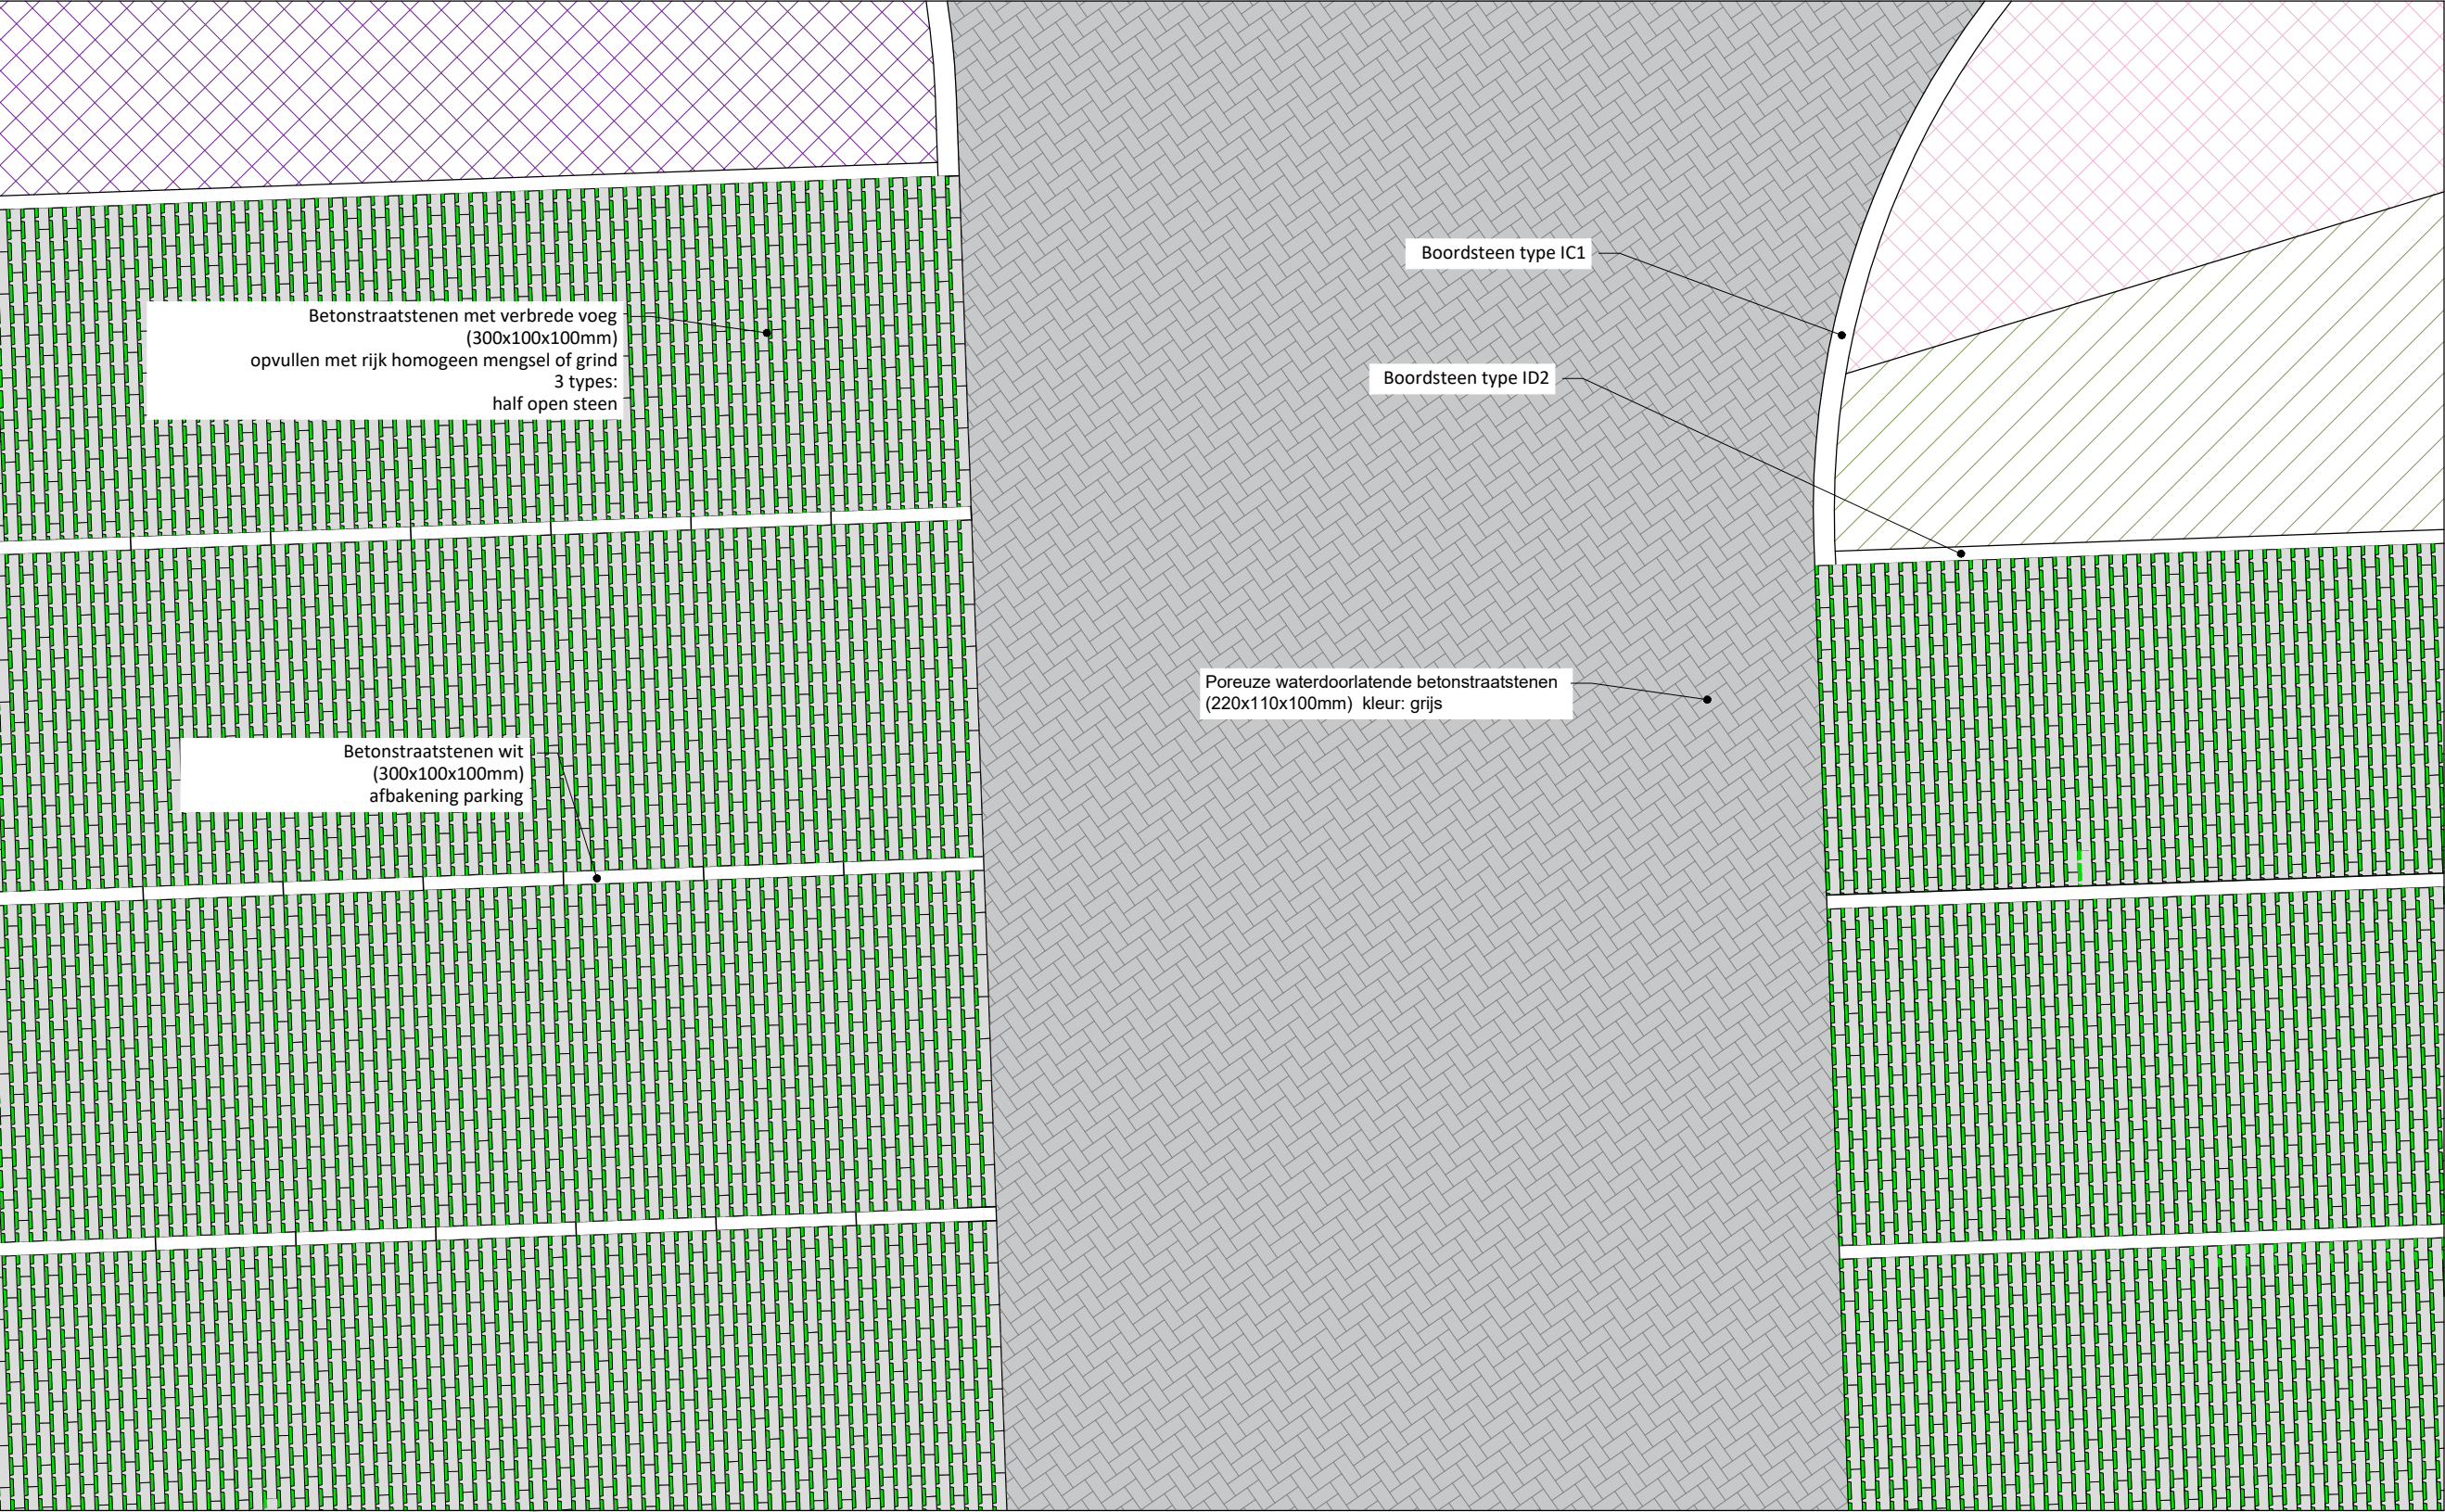

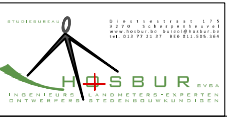Kortenaken	Index	Dossier	22/7470	Schaal	1/50	
Datail				Datum	20/02/2023	
infrastructuraanvraag	OT Torendraaiersite 05.dwg			Tekenaar	LL	


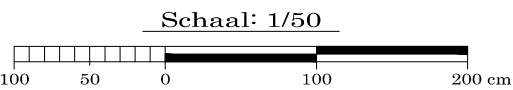


tie aanduiding


aanduiding:
fietsalling
aanduiding:
afvalberging
aanduiding:
parking
aanduiding:
parking mindervalide

ring

open riolering - regenwater

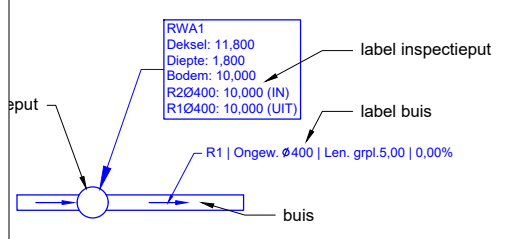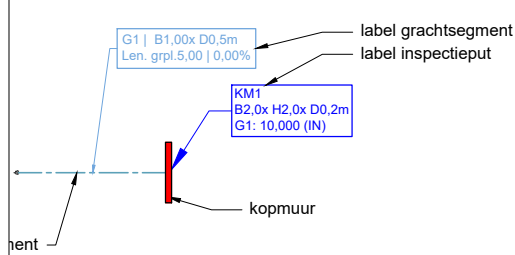

open riolering - vuilwater

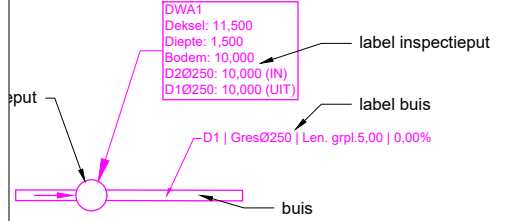

betonstraatstenen
220x110 - antraciet - halfsteensverband

betonstraatstenen
220x110 - grijs - elleboogverband

betonstraatstenen
220x110 - antraciet - elleboogverband

betonstraatstenen
220x110 - rood - halfsteensverband

betonstraatstenen
220x110 - rood - elleboogverband

betonstraatstenen
220x110 - blauw - elleboogverband

betonstraatstenen
220x220 - grijs - halfsteensverband

betonstraatstenen
220x220 - antraciet - halfsteensverband

betonstraatstenen
220x220 - rood - halfsteensverband

betonstraatstenen
waterdoorlatend - grijs - halfsteensverband

kasseeiverharding

dolomiet

grind/kiezel

ternairmengsel

grindgazon

grasdallen

sleufherstelling

deukherstelling (plaatselijke uitvoering)
(included materials, work,...)

nutsleidingen

deukherstelling (plaatselijke uitvoering)
(included materials, work,...)

haag

heester hoog

heester laag

heg

vaste plant

boom - meerstammige - nieuw

boom - nieuw - openbaar

leiboom - nieuw

boom - bestaand te behouden

boom - bestaand te kappen

Labels

B1/1
of
G1/250

volgnummer groenaanleg
(nr./stk.)


LEGENDE - Bestaande toestand

Grenzen		1/250		Terreinelementen		1/250		Nutsleidingen		1/250	
Grenzen				Lijnen				Symbolen			
perceelsgrens				opmeting				grenspaal			
perceelsgrens - indeling/indicatief				opmeting - indicatief				meetnagel			
rooilijn				gebouw				peilbuis			
rooilijn - indeling/indicatief				gebouw - detaillering/indicatief				anti-parkeerpaal			
actuele en te behouden ligging				as weg				verkeersbord			
gemeenteweg/voetweg, openbare bedding				afsluiting - draad				straatnaambord			
actuele en te behouden ligging				afsluiting - betonplaten				Taludteken			
gemeenteweg/voetweg, privatieve bedding				afsluiting - weide							
Bemating				Inkleuring				Tekst			
perceelsgrens				gebouw				OPLINTERSTEENWEG			
2.55 breedte perceelsgrens				bijgebouw				gemeenteweg - asfaltverharding			
-2.55- rooilijnplan				steenslag				straatnaam - rechtstoestand - verharding			
2.55 breedte rooilijn				dolomiet				Woning / Weide / Vegetatie			
Inkleuring				beton				beschrijving, toestand, functie,... van het goed			
perceel - privaatief				betonstraatstenen				160			
perceel - openbaar				betontegels				huisnummer			
Tekst				asfaltverharding				Aanduiding profielen			
B/569/e of deel van B/569/e				kasseien				terreinprofiel			
kadastraalperceel - sectie/nummer											
LOT10 1000m²											
LOT10 1000m²											
lotnummer - privaatief oppervlakte											
lotnummer - openbaar domein oppervlakte											
Riolering		1/250		Beplanting		1/250		Hoogtes		1/250	
Symbolen				Lijnen				Hoogtemodel			
inspectieput				grensbegroeiing - laag				hoogtelijn - 1,00m			
bezoekput				grensbegroeiing - bomen				hoogtelijn - 0,10m			
huisaansluitingsputje - DWA				kruin				Hoogtes			
huisaansluitingsputje - RWA				haag				10.00			
straatkolk				loofboom				hoogtepunt			
Bestaande riolering - gemengd				naaldboom				kroonlijst			
<											

Kortenaken	Index	Dossier	22/7470	Schaal	nvt	0
LEGENDE				Datum	20/02/2023	LL
		OT Torendraaiersite 05.dwg		Tekenaar	LL	


BEPLANTINGSLIJST

Volgnr.	Wetenschappelijke naam	Nederlandse naam	Aantal	Plantmaat	Wortel	Plantwijze
BOMEN						
B1	Alnus glutinosa	Zwarte els	5	14 /16	Draadkluit	2 boomp+ lattenverb.
B2	Euonymus europaeus	Wilde kardinaalsmuts	3	150/175	Draadkluit	Kluitverankering Meerstammige
B3	Liquidambar styraciflua	Amberboom	2	175/200	Draadkluit	Kluitverankering Meerstammige
B4	Salix pentandra	Laurerwilg	4	200/250	Draadkluit	Kluitverankering Meerstammige
HEESTER						
H1	Deutzia purpurascens 'Kalmiiflora'	Bruidsbloem	4	40/60	Pot	0.5st/m²
H2	Euonymus alatus 'compactus'	Kardinaalshoed	4	50 /60	Pot	1st/m²
H3	Myrica gale	Wilde Gagel	77	30 /40	Pot	3st/lm
H4	Hypericum 'hidcote'	Hertshooi	87	30 /40	Pot	3st/lm
H5	Hortensia macrophylla 'schneeball'		15	25 /30	Pot	1st/m²
H6	Ribes sanguineum 'king edward VII'	Rode Ribes	6	50 /60	Pot	0.5st/m²
H7	Viburnum 'eskimo'	Sneeuwbal	13	60 /80	Pot	2st/m²
VASTE PLANTEN						
V1	Ajuga reptans	Zenegroen	130	p9	pot	12st/m²
V2	Anemone 'Honorine jobert'	Witte Herfstanemoon	102	p9	pot	8st/m²
V3	Aquilegia vulgaris	Akelei	100	p9	pot	8st/m²
V4	Epilobium hirsutum	Wilgenroosje	70	p9	pot	8st/m²
V5	Hesperis Matronalis	Damastbloem	170	p9	pot	8st/m²
V6	Hesperis matronalis 'alba'	Witte damastbloem	166	p9	pot	9st/m²
V7	Hieracium aurantiacum	Oranje havikskruid	60	p9	pot	10st/m²
V8	Malva moschata	Muskuskaasjeskruid	97	p9	pot	7st/m²
V9	Mentha aquatica	Watermunt	115	p9	pot	8st/m²
V10	Molinia caerulea	Pijpestrootje	103	p9	pot	6st/m²
V11	Persicaria bistorta	Aadderwortel	78	p9	pot	6st/m²
V12	Pulmonaria rubra	Rood longkruid	304	p9	pot	10st/m²
V13	Prunella vulgaris	Brunel	115	p9	pot	11st/m²
V14	Sedum telephium telephium	Hemelsleutel	125	p9	pot	8st/m²
V15	Trollius europaeus		75	p9	pot	7st/m²
V16	Valeriana officinalis	Valeriaan	89	p9	pot	6st/m²
V17	Veronica chamaedrys	Ereprijs	124	p9	pot	7st/m²
V18	Viola palustris	Moerasviooltje	41	p9	pot	3st/m²
BOLGEWASSEN						
BOL1	Narcissus pseudoNarcissus	Narcis	232	60 /80	Bol	13st/m²
BOL2	Ornithogalum umbellatum	Sneeuwbal	240	60 /80	Bol	25st/m²
GRAS						
G1	Sportgras		357m²	zaad	zaad	eenheid per m²

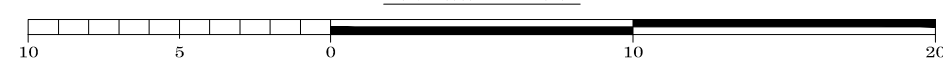

Kortenaken	Index	Dossier	22/7470	Schaal	1/250	
Grondplan bestaande toestand				Datum	20/02/2023	
infrastructuur aanvraag	OT Torendraaiersite 05.dwg			Tekenaar	LL	

Beplantingsplan

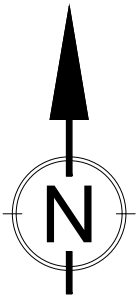

nr. 332/a2

nr. 330/d

nr. 333

Kortenaken	Index	Dossier	22/7470	Schaal	1/250	
Beplantingsplan				Datum	20/02/2023	
infrastructuraanvraag		OT Torendraaiersite 05.dwg		Tekenaar	LL	

Schaal: 1/250



GRONDPLAN
Schets ontwerp



Bloemrijke vaste planten border (kleuren op plan)



Bloemrijke vaste planten border (kleuren op plan)



Bloemrijke vaste planten border (kleuren op plan)



Bloemrijke vaste planten border (kleuren op plan)



Bloemrijke vaste planten border (kleuren op plan)

nr. 332/a2

nr. 330/d

nr. 333



Gleditsia triacanthos 'Shademaster' meerstammig
Herfstverkleuring




Gleditsia triacanthos 'Shademaster' meerstammig




Organische bank rond meerstammige boom



Fonteinlijn

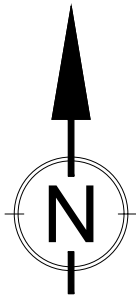

Kortenaken	Index		Dossier	22/7470	Schaal	1/250	
Grondplan ontworpen toestand					Datum	20/02/2023	
Schetsontwerp	OT Torendraaiersite 05.dwg				Tekenaar	LL	

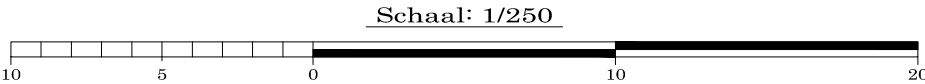


Schaal: 1/250

LENGTEPROFIELEN

AS1

Horizontale schaal: 1/250
Verticale schaal: 1/250


Vergelijkingsvlak: 60,00m

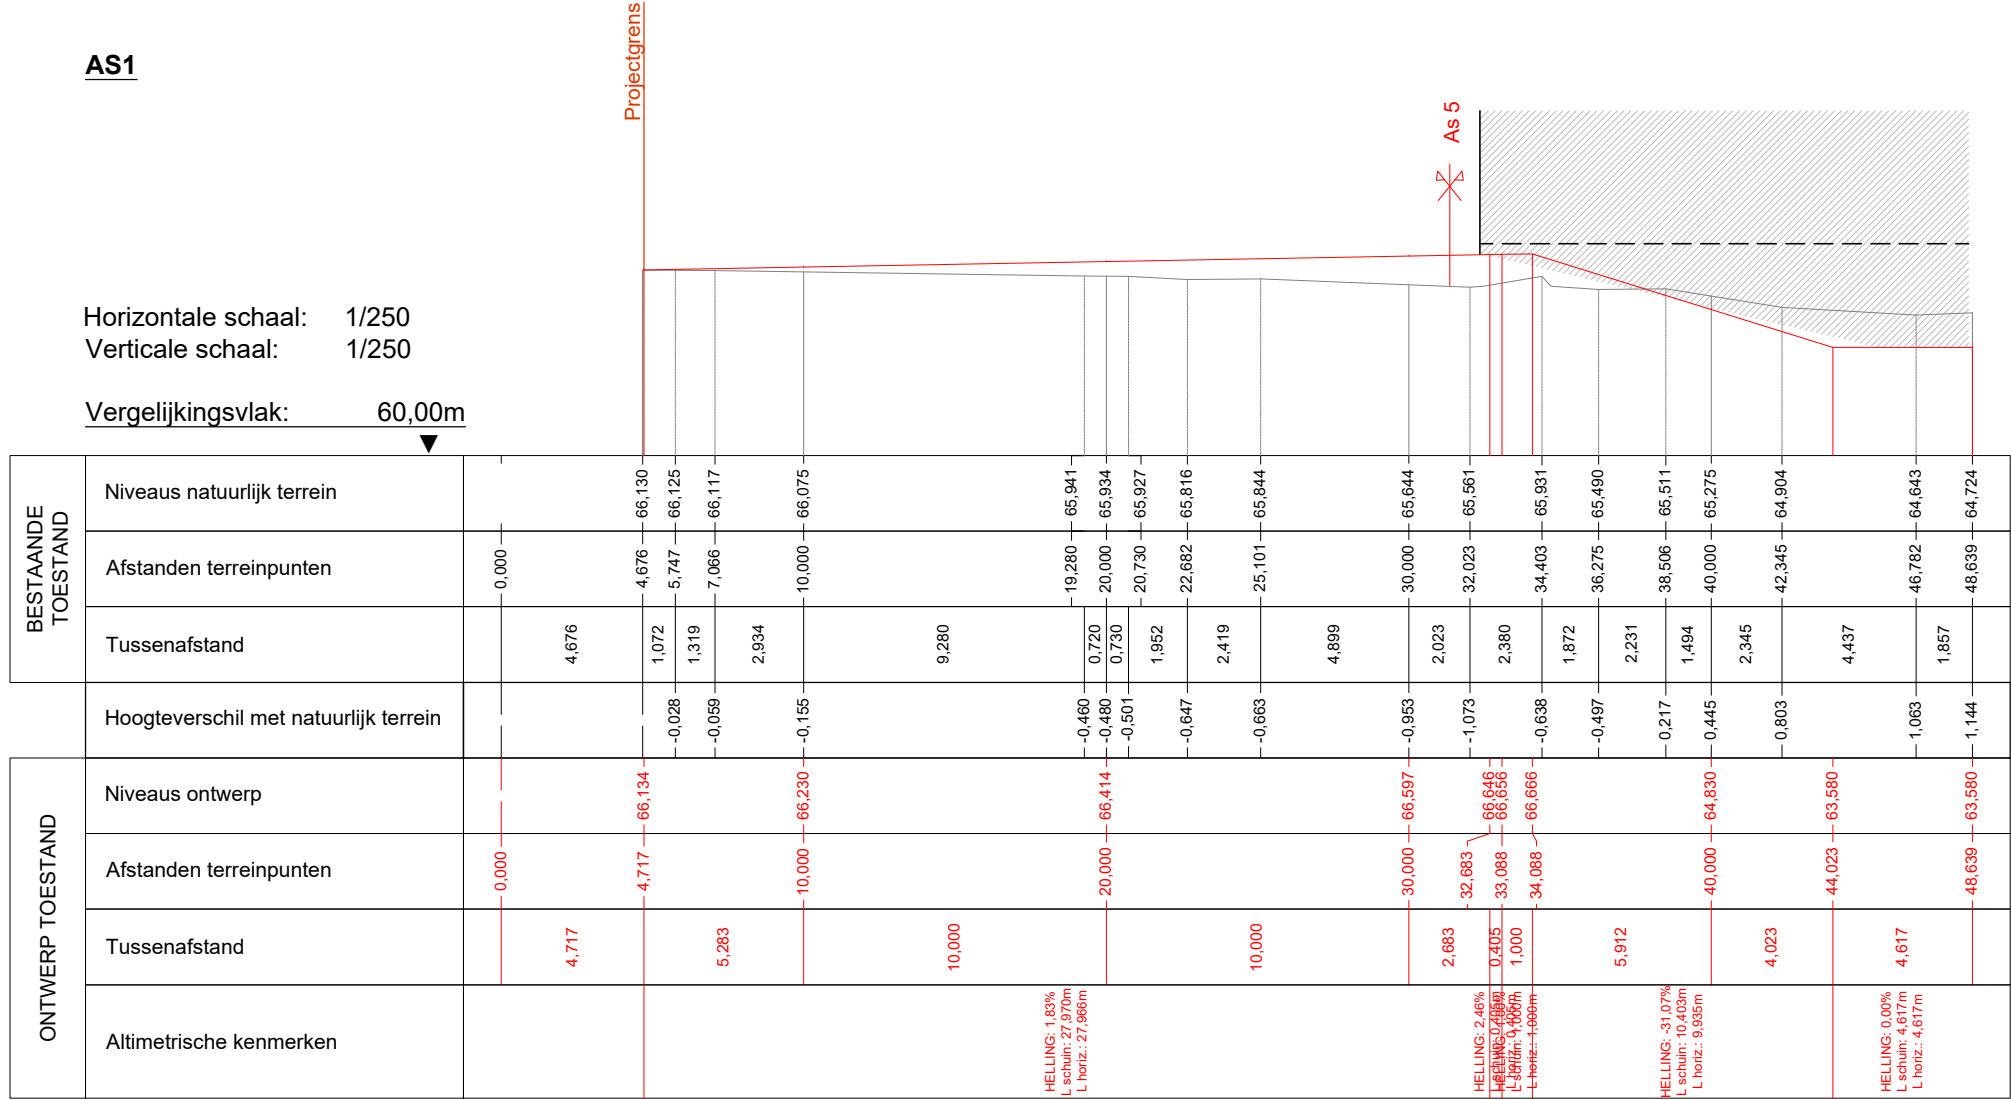

AS2

Horizontale schaal: 1/250
Verticale schaal: 1/250


Vergelijkingsvlak: 60,00m

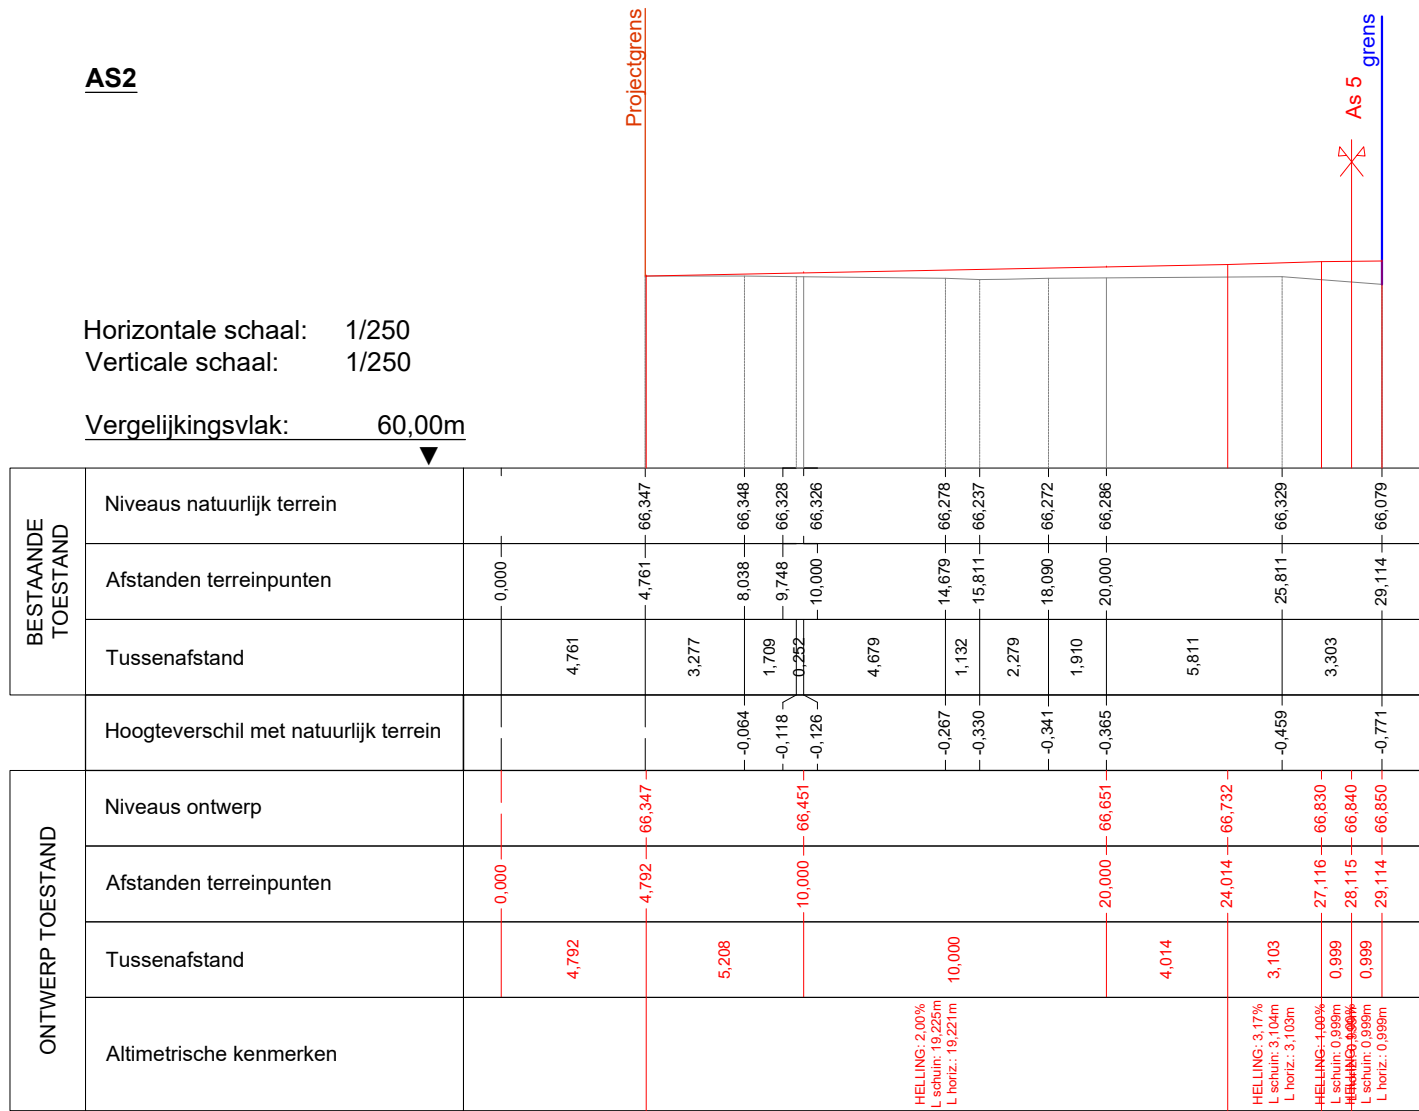

AS3

Horizontale schaal: 1/250
Verticale schaal: 1/250


Vergelijkingsvlak: 60,00m

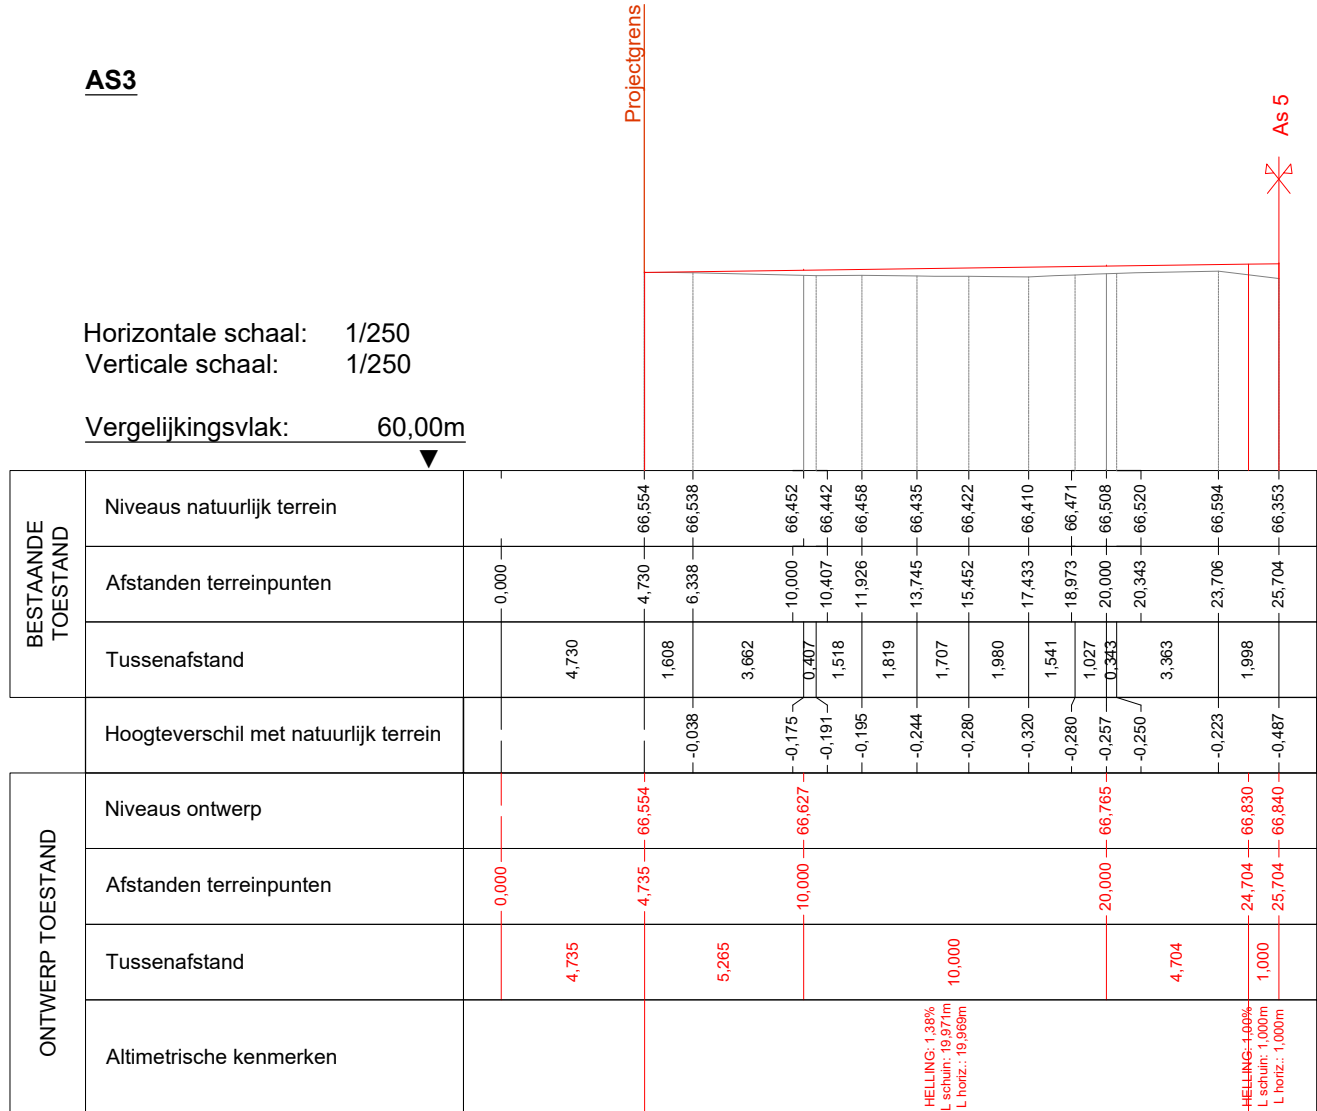

AS4

Horizontale schaal: 1/250
Verticale schaal: 1/250


Vergelijkingsvlak: 60,00m

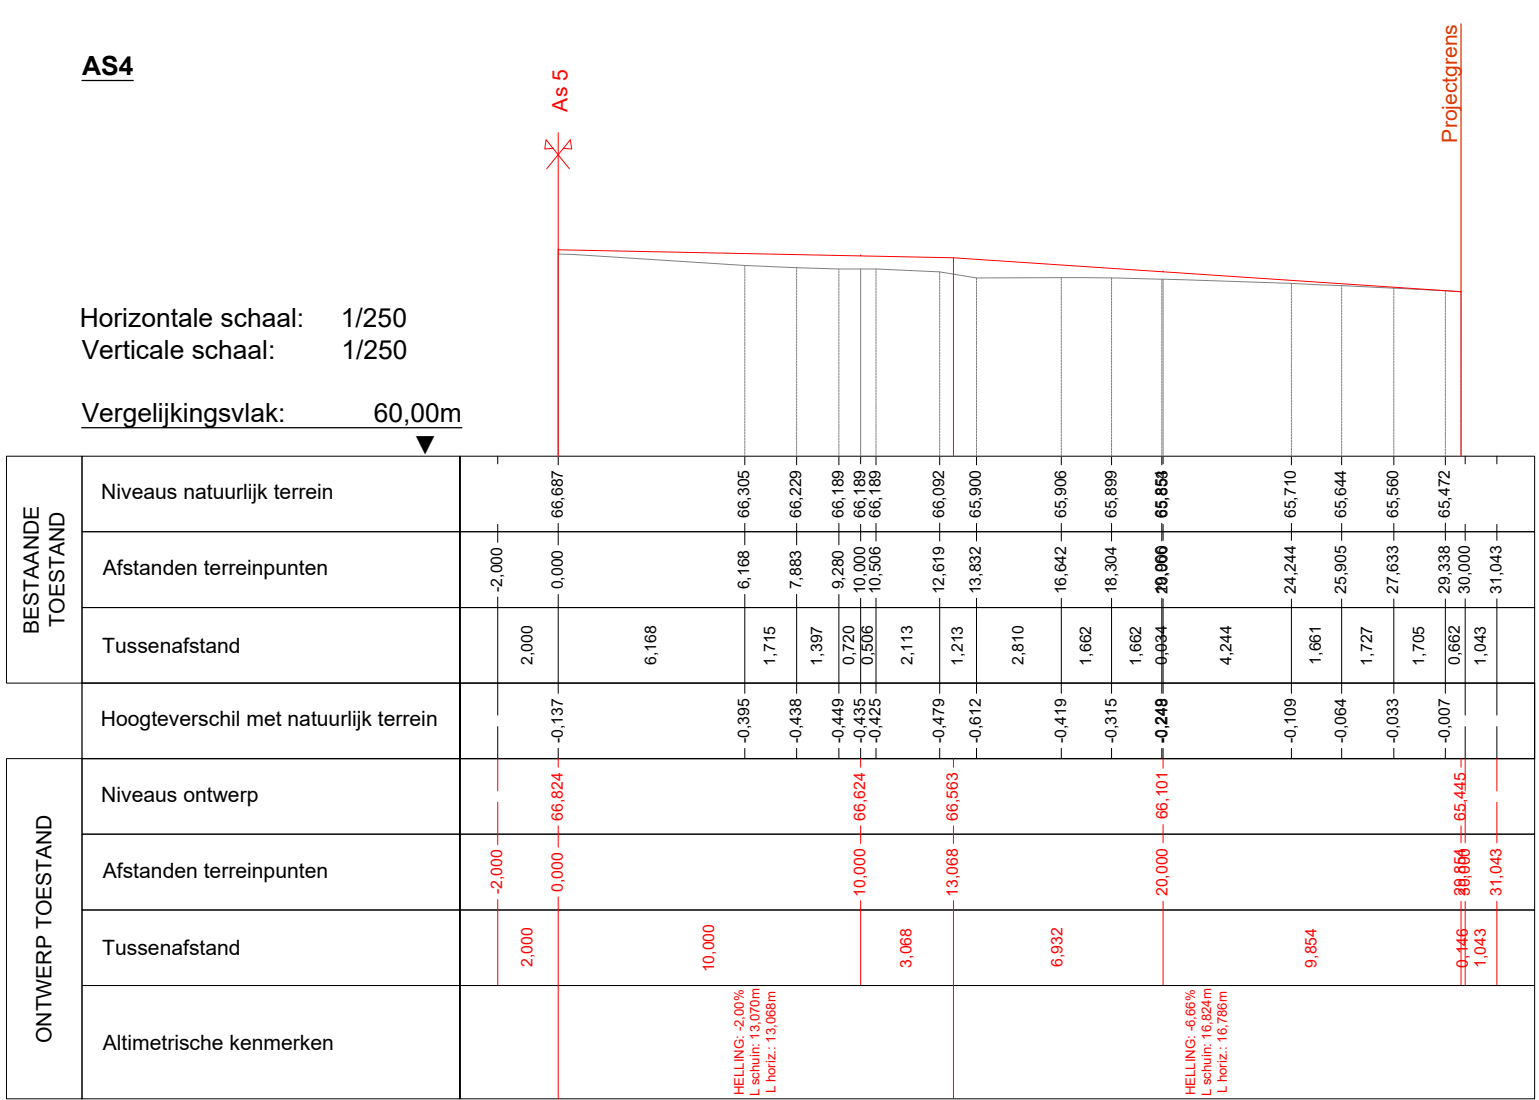

AS5

Horizontale schaal: 1/250
Verticale schaal: 1/250

Vergelijkingsvlak: 60,00m

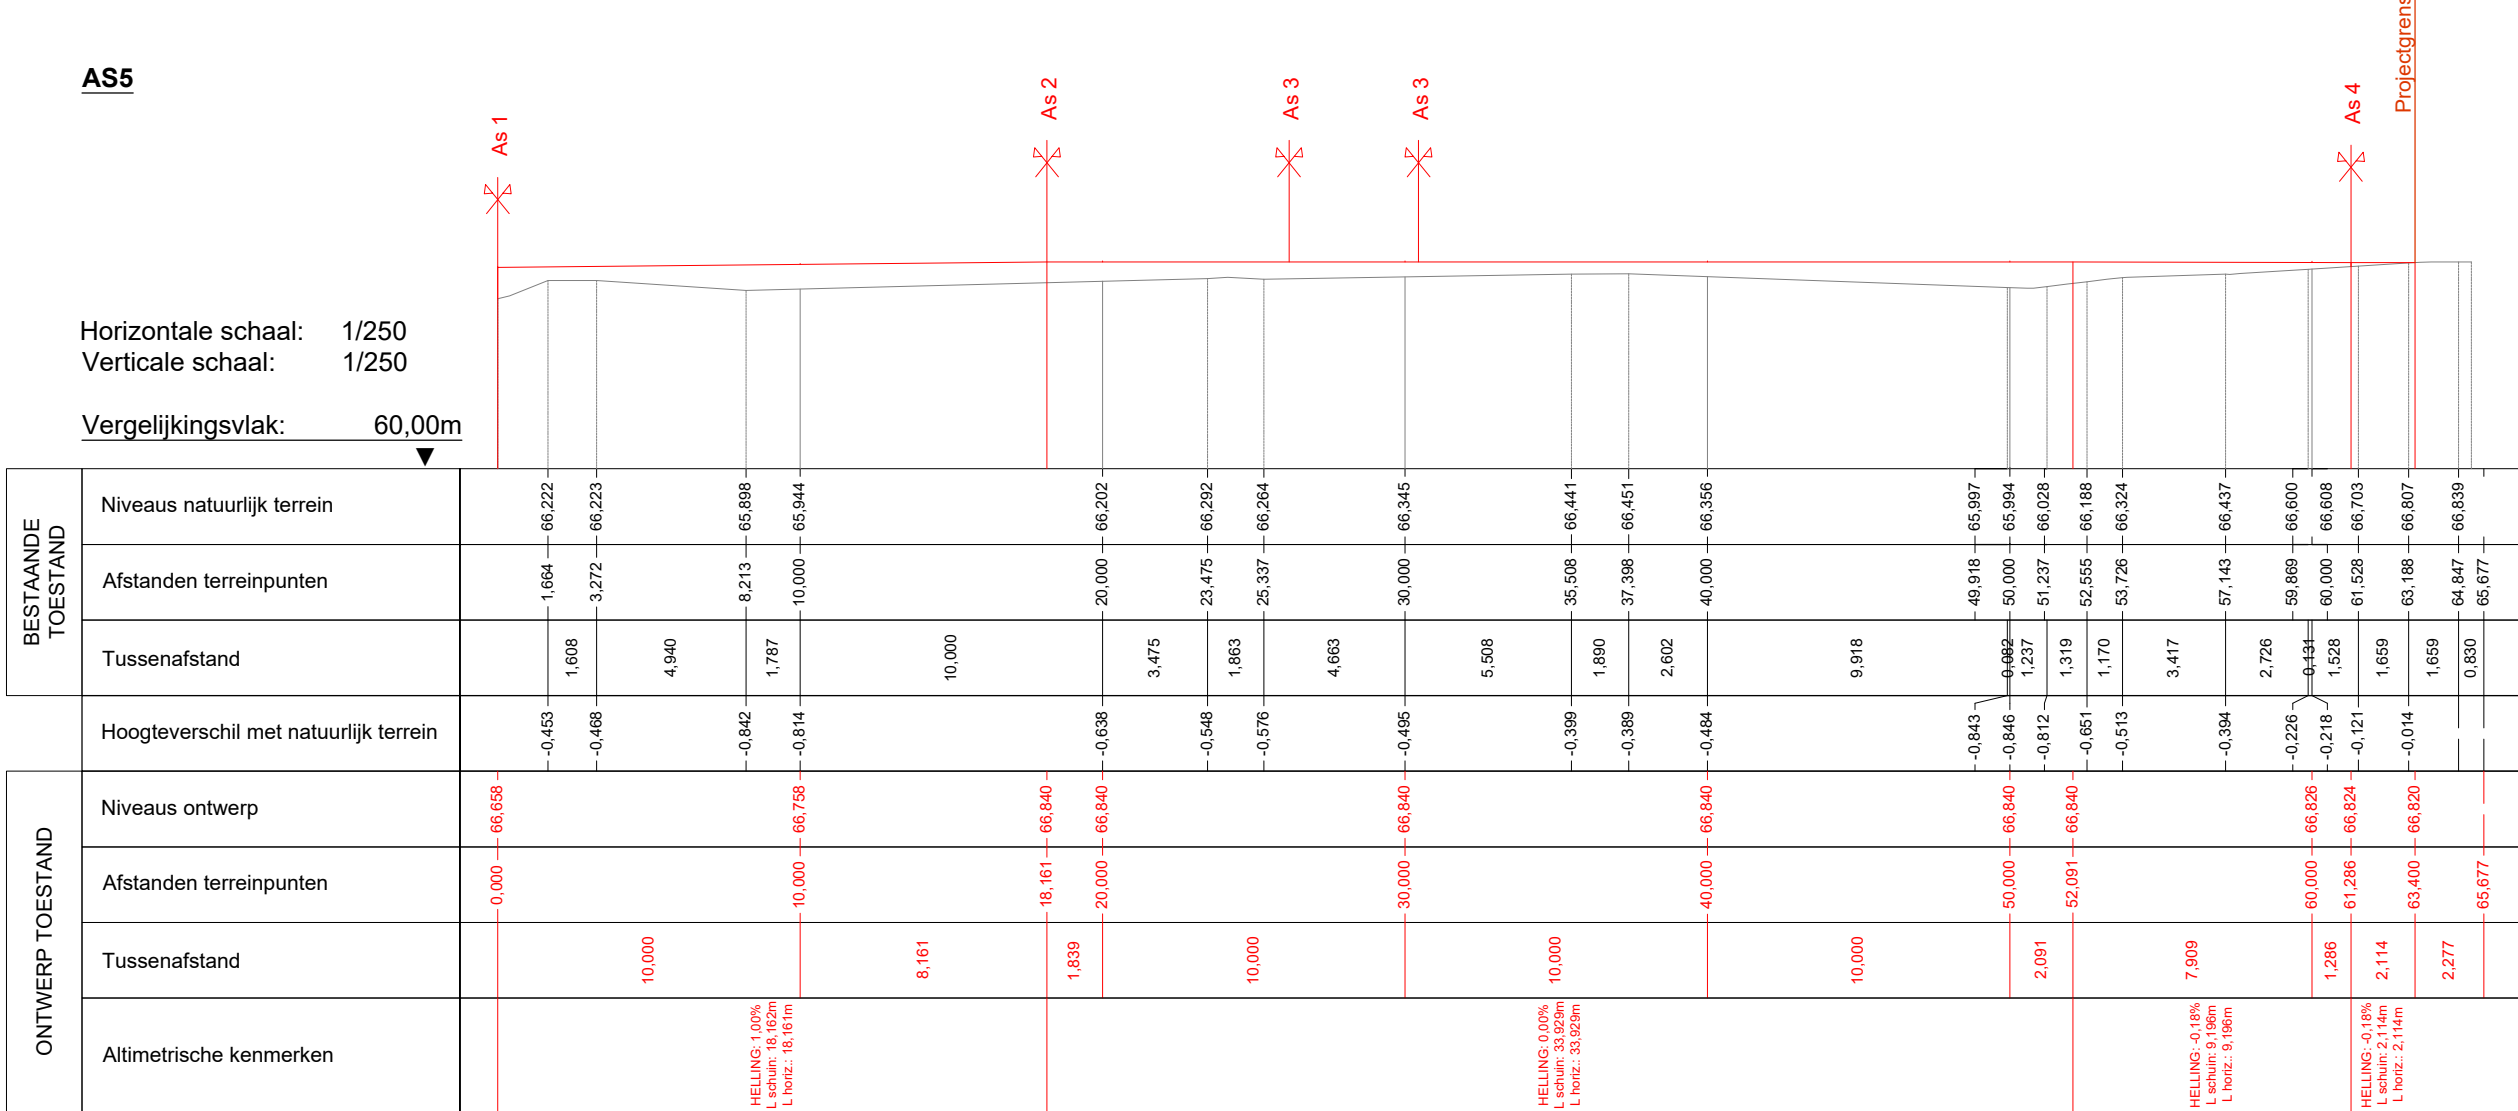

Type dwarsprofiel A-A
Schaal 1/50

