

**Legende:**

**basisplan:**

- grens RUP
- GRB - Adp - administratief perceel
- GRB - Gbg - gebouw aan de grond
- GRB - Gba - gebouwaanhorigheid


**grafische aanduidingen:**

- maten
- grens bestemmingszone
- effluentgracht

**bestemmingen:**

**grondvlakken:**

- art.1 zone voor infrastructuur van openbaar nut voor de zuivering van afvalwater
- art.2 zone voor landschapsbuffer

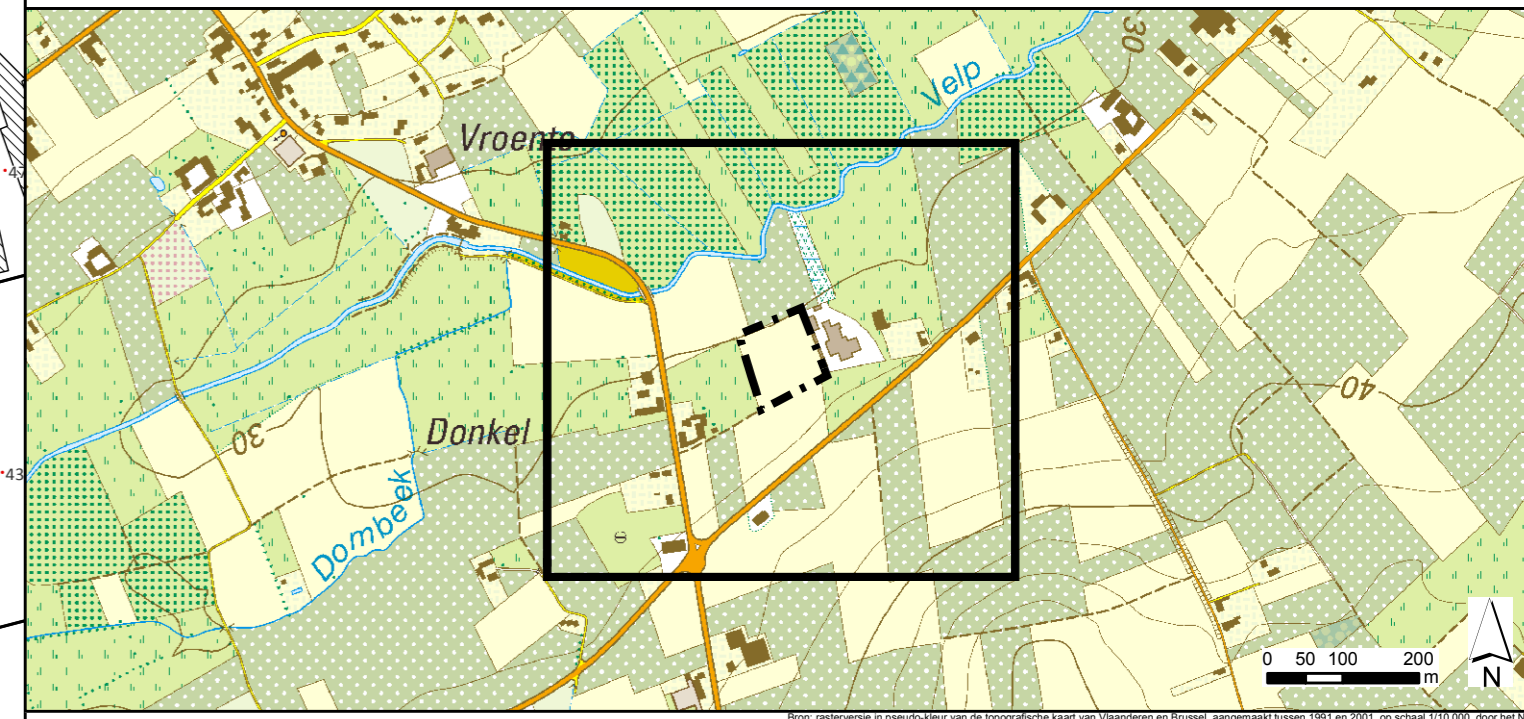

 Provincie Vlaams-Brabant  
 Gemeente  
**Kortenaken**

**RUP KWZI Kersbeek - Miskom**  
 Grafisch plan


Definitief vastgesteld door de gemeenteraad van Kortenaken in de zitting van 26/10/2017

Op bevel,

De Secretaris  
 Jan Van Brusselt

De Voorzitter  
 Patrick Vandijck

DOSSIERNR:	0887 0339	PLANNR:	1/1	SCHAAL:	1/1.000
PLANGEBIED:	0.9 ha	DATUM:	29/08/2017		
<b>WIJZIGINGEN</b>					
NR	DATUM	AARD			
1	25/11/2014	Voorontwerp			
2	28/03/2017	Voorlopige vaststelling			
3	29/08/2017	Definitieve vaststelling			

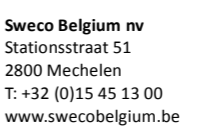 Sweco Belgium nv  
 Stationstraat 51  
 2800 Mechelen  
 T: +32 (0)15 45 13 00  
 www.swecobelgium.be

Verantwoordelijk ruimtelijk planners  
 Katrien Van den Bergh    Stephanie Verbeeck

Projecttekenaar  
 Danielle Boonen