


- Legende:**
- basisplan:**
- grens RUP
  - gemeentegrens
  - GRB - Adp - administratief perceel (GRB versie 16/12/2018)
  - GRB - Gbg - gebouw aan de grond
  - GRB - Gba - gebouwaanhorigheid
  - GRB - Wgo - wegpdeling
  - GRB - Knw - kunstwerk
  - GRB - Wtz - watergang
  - GRB - Wgr - gracht
- grafische aanduidingen:**
- maten
  - grens bestemmingszone
  - effluentgracht
- bestemmingen:**
- grondvlakken:**
- art.1 zone voor infrastructuur van openbaar nut voor de zuivering van afvalwater
  - art.2 zone voor landschapsbuffer
- overdrukken:**
- art.3 zone non aedificandi

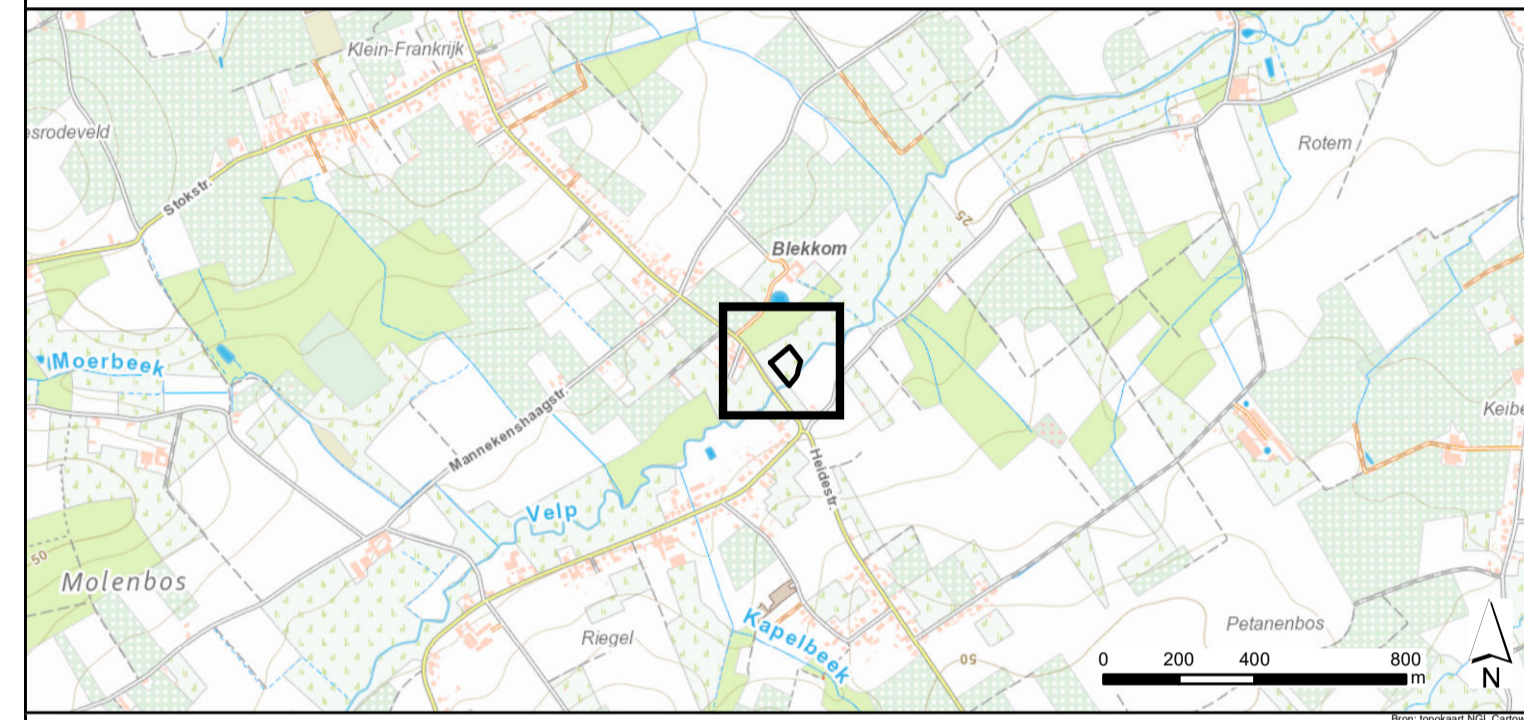


 Provincie Vlaams-Brabant  
 Gemeente  
**Kortenaken**

**RUP KWZI Kortenaken**  
 Grafisch plan


Voorlopig vastgesteld door de gemeenteraad van Kortenaken in de zitting van 27/08/2020

Op bevel,

De Algemeen Directeur Dominique Hayen

De Voorzitter Kim Vandepoel

DOSSIERNR:	0887 0858	PLANNR:	1/1	SCHAAL:	1/500
PLANGEBIED:	0.44 ha	DATUM:	11/08/2020		
<b>WIJZIGINGEN</b>					
NR	DATUM	AARD			
1	09/10/2019	Voorontwerp			
2	30/10/2019	Voorontwerp			
3	11/08/2020	Ontwerp			


 Verantwoordelijk ruimtelijk planner  
 Stephanie Verbeeck

Projecttekenaar  
 Els Creemers

Sweco Belgium nv  
 Posthofbrug 2-4, bus 1  
 2620 Antwerpen  
 T: +32 (0)15 45 33 00  
 www.swecobelgium.be

