


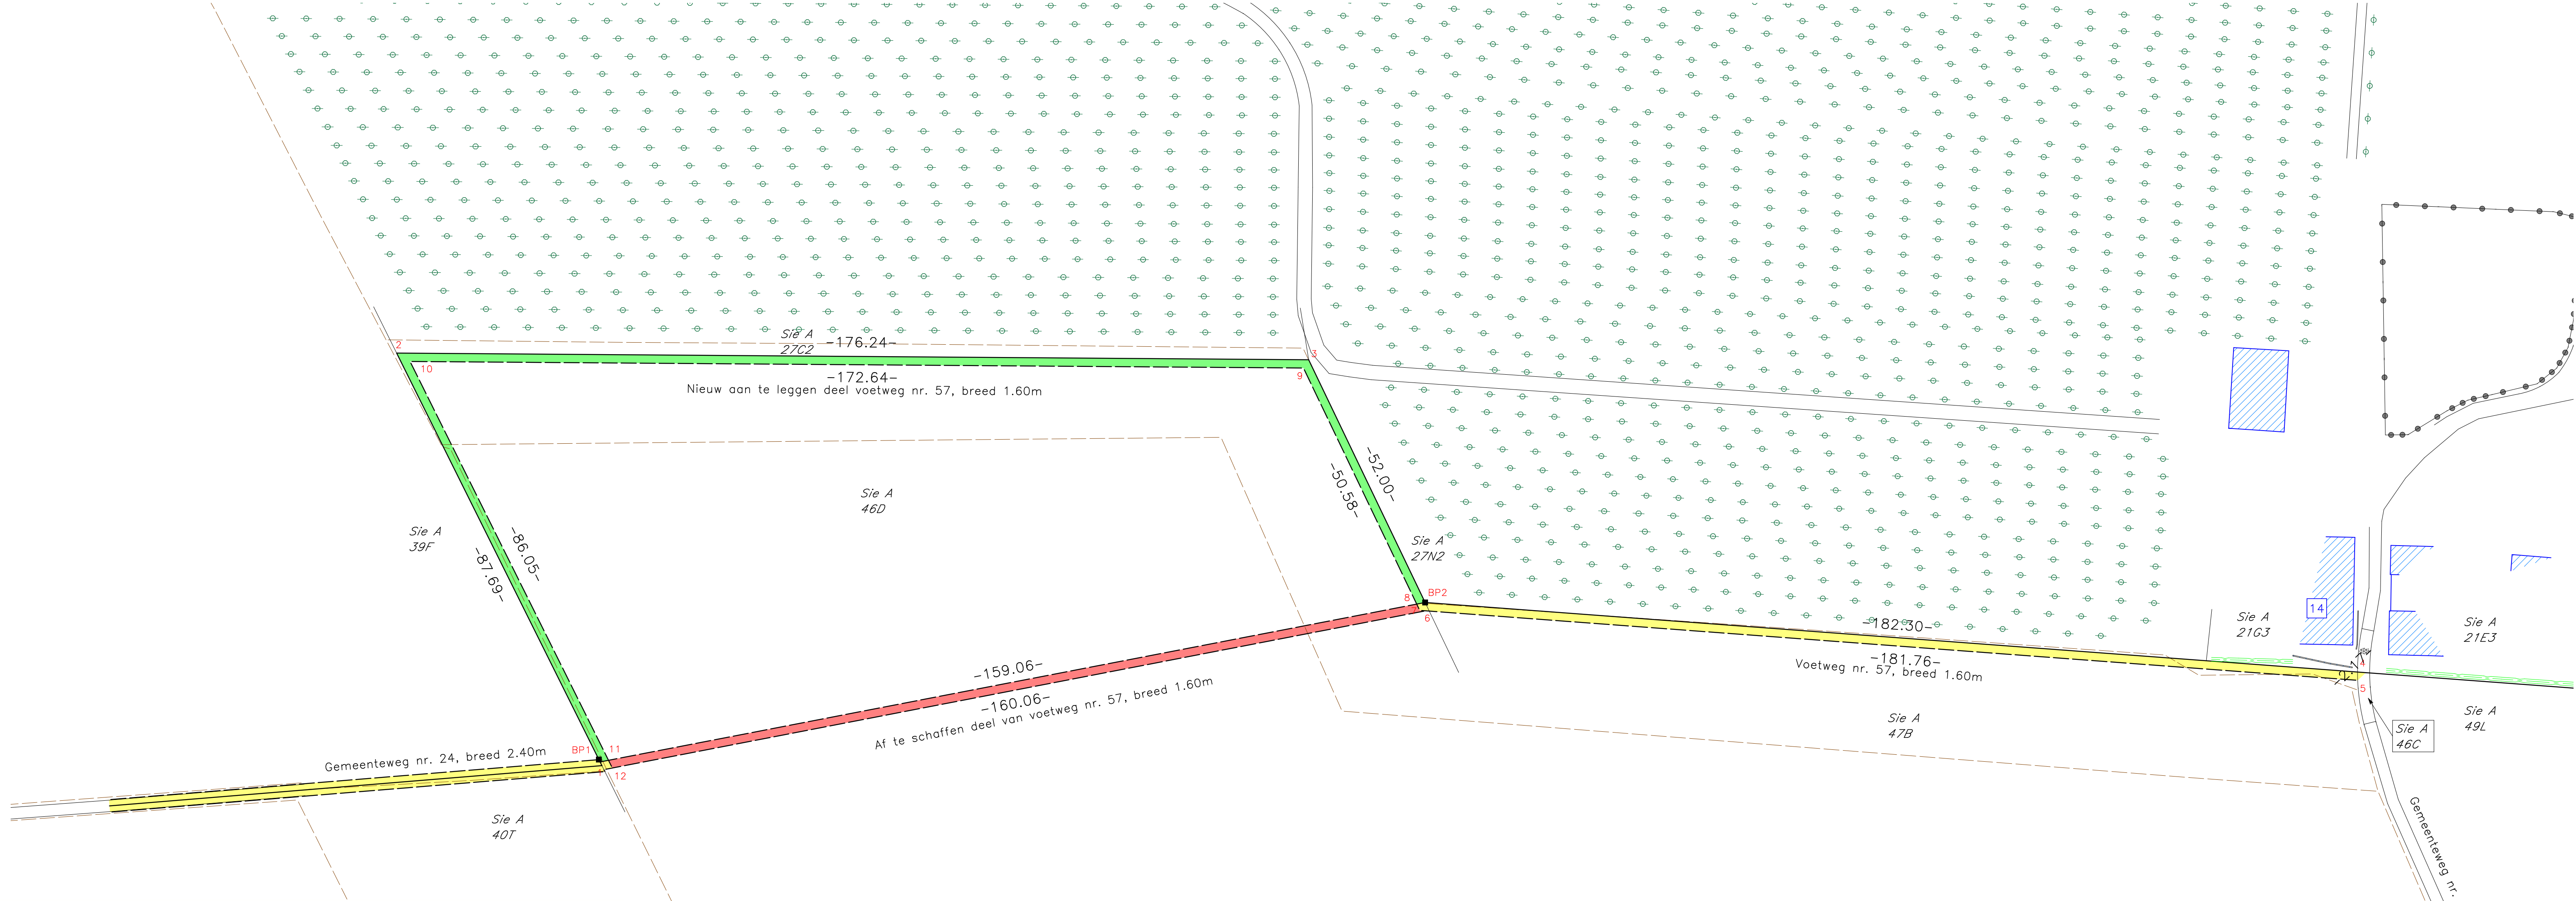

Provincie : VLAAMS BRABANT

Gemeente : KORTENAKEN 1

Sectie : A - Nrs. 46D en 47B

Rooilijnplan gemeenteweg nr. 57

Gedeeltelijke verplaatsing gemeenteweg nr. 57

gelegen op percelen grond gelegen in agrarisch gebied

Gemeentewegen conform het decreet houdende de gemeentewegen van 3 mei 2019.

	Schaal: 1/750	Dossiernummer: 23024
LANDPETER Landmeter-Expert Opgemaakt door : Landpeter BV Sint-Hubertusstraat 39A 3300 Tienen Op datum van : 3 augustus 2023 Schouteden Peter Gezwooren Landmeter - Expert, beëdigd voor de rechtbank van eerste aanleg te Leuven LAN:231932	Eigenaar percelen 46C, 46D en 47B Mevrouw Rolin Hélène mevrouw Rolin Patricia Eigenaar percelen 21G3, 27C2 en 27N2 De heer Vulemans Rudi Eigenaars perceel A39F Mevrouw Knops Margrieth De heer Weckx Johan De heer Weckx Koen Eigenaar perceel A40T De heer Vanthienen Pieter Eigenaar perceel A21E3 De heer Geerdens Robert mevrouw Schepers Anita	Principeel goedgekeurd door de gemeenteraad van KORTENAKEN in zitting van / / Op bevel van De Algemeen Directeur D. Hayen De burgemeester K. Mollu Het college van burgemeester en schepenen bevestigt dat onderhavig plan in het gemeentehuis ter inzage van het publiek lag gedurende het openbaar onderzoek van / / tot / / Op bevel De Algemeen Directeur D. Hayen De burgemeester K. Mollu Definitief goedgekeurd door de gemeenteraad van KORTENAKEN in zitting van / / Op bevel De Algemeen Directeur D. Hayen De burgemeester K. Mollu

Voorstel om de gemeenteweg nr 57 (breedte 1,60 meter) deels te verleggen over perceel 46D. Ter plaatse is deze weg niet meer in gebruik noch zichtbaar. Deze gemeenteweg sluit aan op de gemeenteweg nr 24, ter plaatse nog grotendeels zichtbaar en op de gemeenteweg nr 59, zichtbaar ter plaatse.

Grenzen van concepten die ingeleend zijn maar niet omschreven worden in de grensbepaling, worden louter informatief en niet bindend ingetekend.

Afdeling	Sectie	Perceelnummer	Eigenaar(s)	Opp. Af te schaffen (m²)	Opp. Nieuw aan te leggen (m²)	Te betalen meerwaarde (€)	Te ontvangen minwaarde (€)
1	A	46D	Mevrouw Rolin Hélène Mevrouw Rolin Patricia	255	501	0	0

Grens 1-BP1-2 is gebaseerd op de kadastrale schets nr. 1, jaar 1858 en bestaande toestand ter plaatse.
Grens 2-3 is gebaseerd op de kadastrale schets nr. 1, jaar 1858, kadastrale schets nr. 1, jaar 1983 en de bestaande toestand ter plaatse.
Grens 3-BP2 is gebaseerd op de kadastrale schets nr. 1, jaar 1983 en de bestaande toestand ter plaatse.
Grens BP2-4 is gebaseerd op het opmetingsplan van landmeter Smits J.G. van 19/07/1989, kadastrale schets nr. 1, jaar 1989 en bestaande toestand ter plaatse.

Coördinatenlijst Lambert72

Nr	X	Y	Commentaar
1	196676.89	179469.84	Niet gematerialiseerd
2	196593.54	179501.07	Niet gematerialiseerd
3	196723.31	179620.32	Niet gematerialiseerd
4	196913.93	179715.45	Niet gematerialiseerd
5	196913.80	179713.28	Niet gematerialiseerd
6	196772.90	179600.26	Niet gematerialiseerd
7	196772.01	179599.55	Niet gematerialiseerd
8	196770.76	179600.04	Niet gematerialiseerd
9	196723.65	179618.47	Niet gematerialiseerd
10	196596.54	179501.65	Niet gematerialiseerd
11	196677.12	179471.46	Niet gematerialiseerd
12	196678.67	179470.88	Niet gematerialiseerd
BP1	196675.66	179470.30	Bestaande grenspaal
BP2	196771.73	179601.38	Bestaande grenspaal

Legende:

+

+

+

Afsluiting beton gladde draad

+

+

+

Afsluiting beton

+

+

+

Afsluiting hout gladde draad

+

+

