
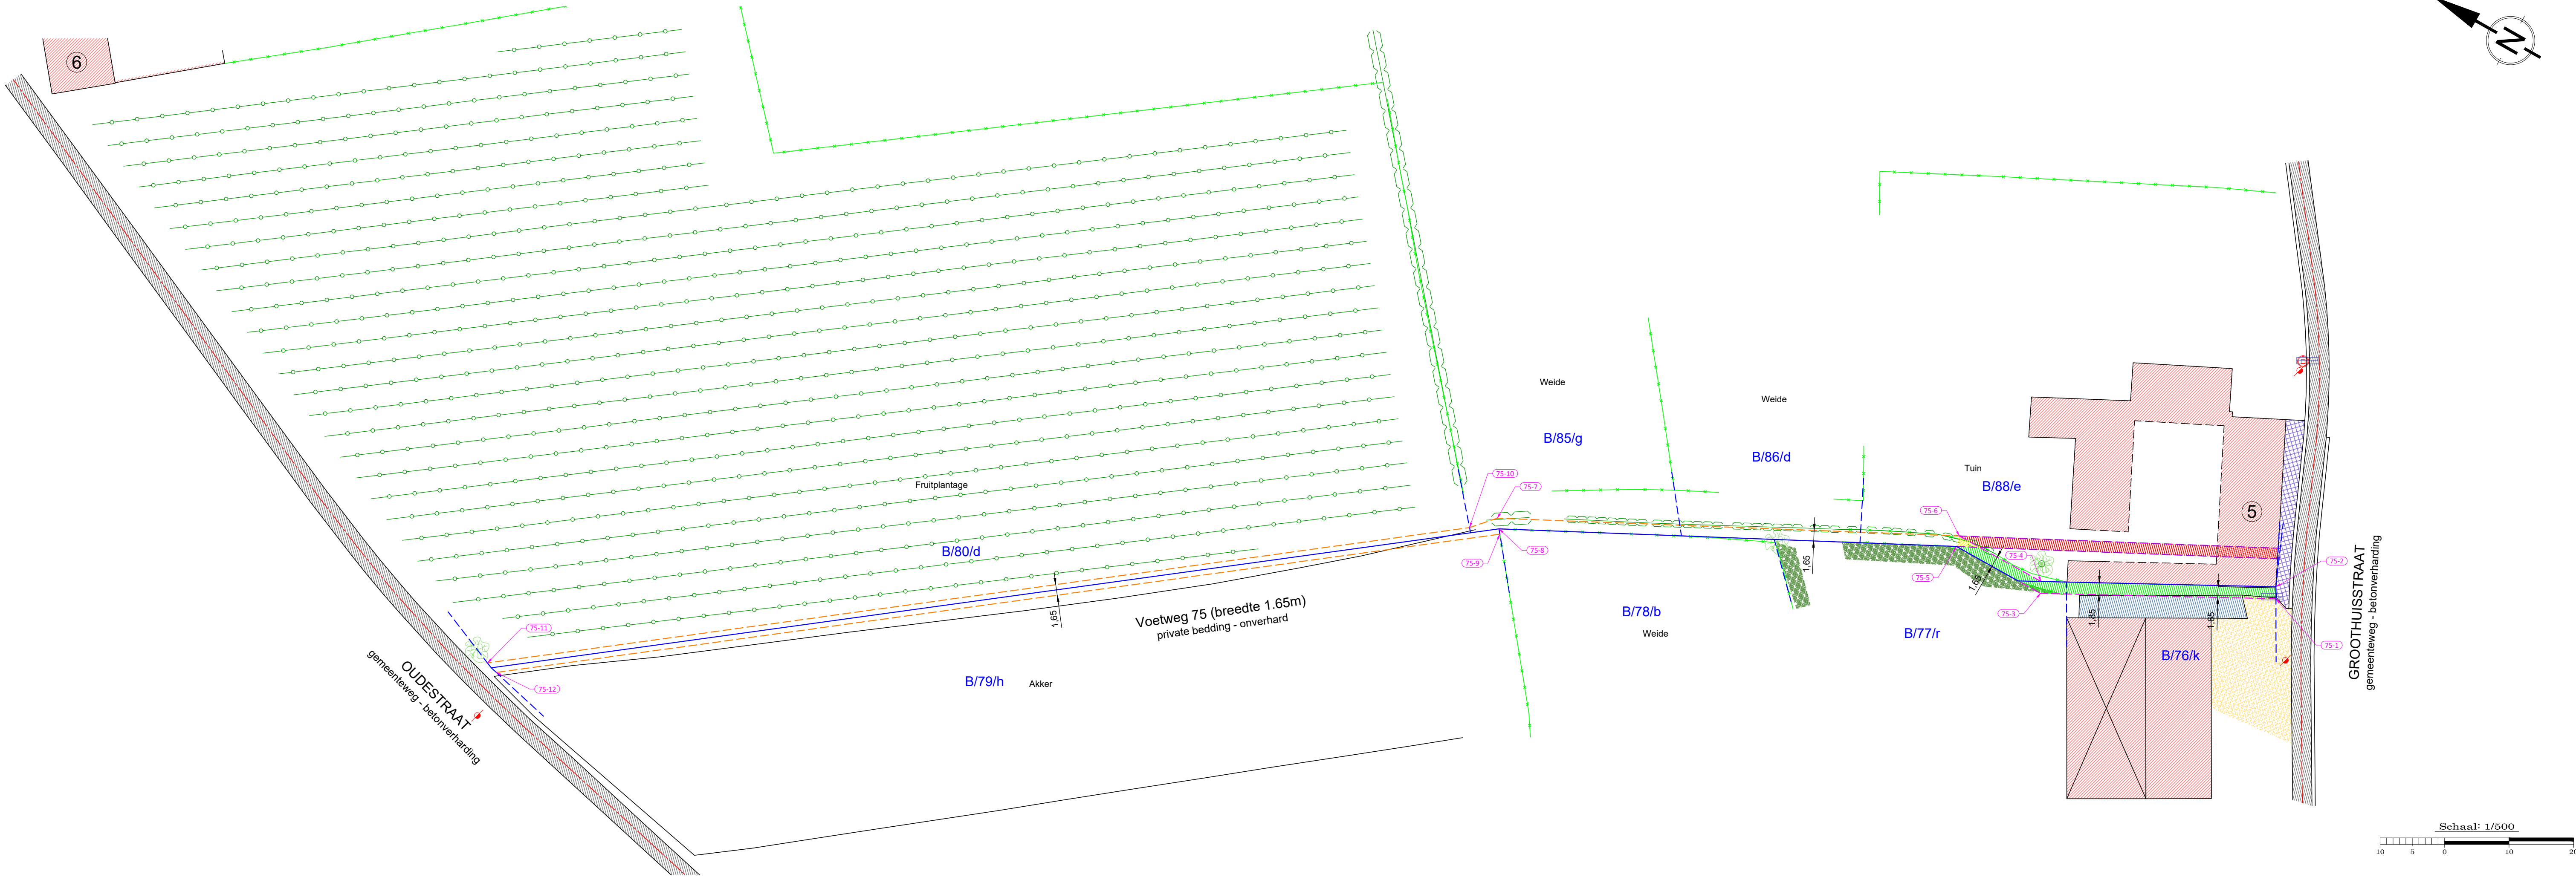


Grondplan - Wijziging voetweg

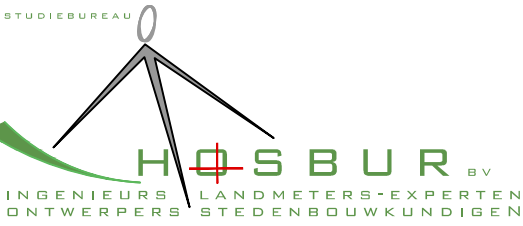

			
Studie & Ontwerp		Aanvrager	
HOSBUR bvba Diestestraat 175 3270 Scherpenheuvel-Zichem		Gemeente Kortenaken Dorpsplein 35 3470 Kortenaken	
Ondergetekende		Ondergetekende	
Ingenieur Olivier Buyckx Industrieel ingenieur, Landmeter - Expert Beëdigd voor de rechtbank van Eerst Aankleg te Leuven, Inschrijvingsnummer: LAN071337			
Scherpenheuvel-Zichem 2024-08-21			
Provincie	Vlaams-Brabant		
Stad	Kortenaken		
Afdeling	2	Sectie	B
Nummer	Volgens plan		
Project			
Voetweg 75			
Naam plan			
Gedeeltelijke wijziging tracé voetweg nr. 75			
Goedgekeurd door stadsbestuur in zitting van:			
Door			
Revisie			
Nr.	Datum		
Datum	2024-08-21	Schaal	1/500
Dossier	24-7987	Plan nummer	




COÖRDINATENLIJST - LAMBERT 72			
Nr.	X	Y	AARD
75-12	197369,981	173501,095	Voetweg
75-11	197370,593	173503,011	Voetweg
75-10	197464,134	173380,947	Voetweg
75-9	197465,572	173376,357	Voetweg
75-8	197466,215	173376,874	Voetweg
75-7	197467,527	173377,928	Voetweg
75-6	197500,543	173314,258	Voetweg
75-5	197498,896	173313,850	Voetweg
75-4	197500,661	173299,773	Voetweg
75-3	197499,018	173298,922	Voetweg
75-2	197517,939	173267,662	Voetweg
75-1	197516,333	173266,743	Voetweg

VOETWEG 75
Wijzigingsplan

- Actuele en te behouden ligging voetweg, privatieve bedding
- Nieuwe ligging voetweg, private bedding
- Af te schaffen ligging voetweg, privatieve bedding
- Perceelgrens
- Perceelgrens, indicatief

Oppervlaktes wegdelen

- Nieuw deel voetweg (breedte: 1,65 m, opp.: 189 m²)
- Af te schaffen deel voetweg (breedte: 1,65 m, opp.: 179 m²)
- Te behouden deel buurtweg/voetweg

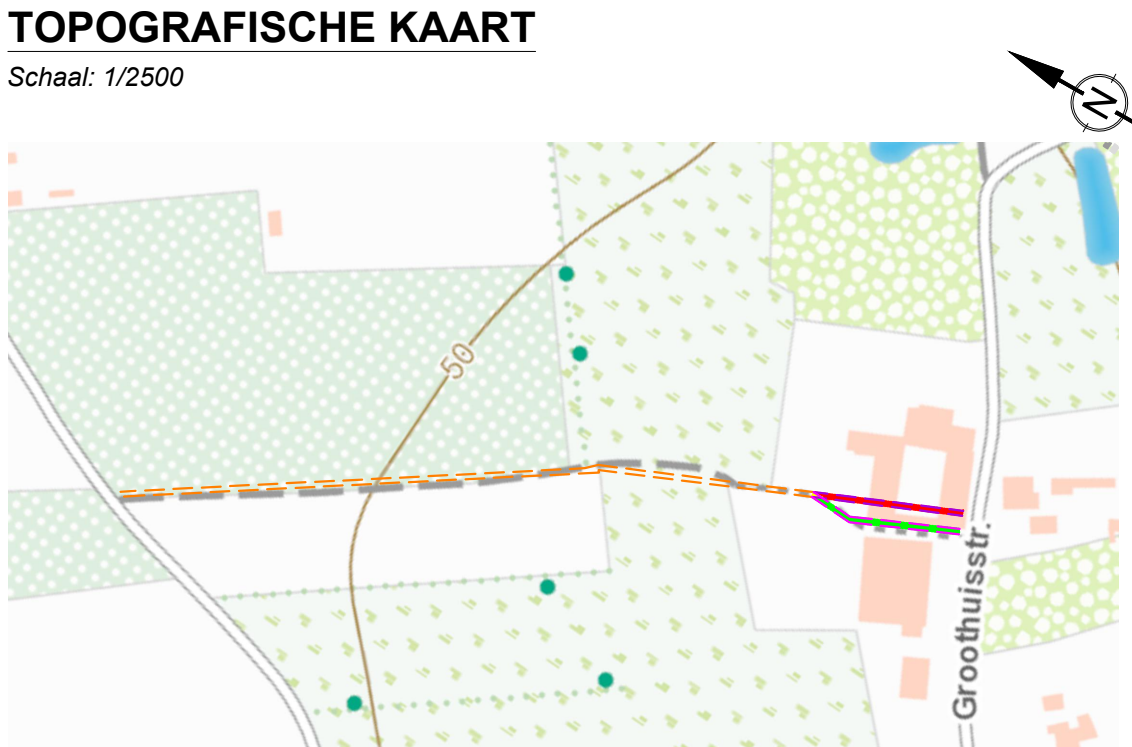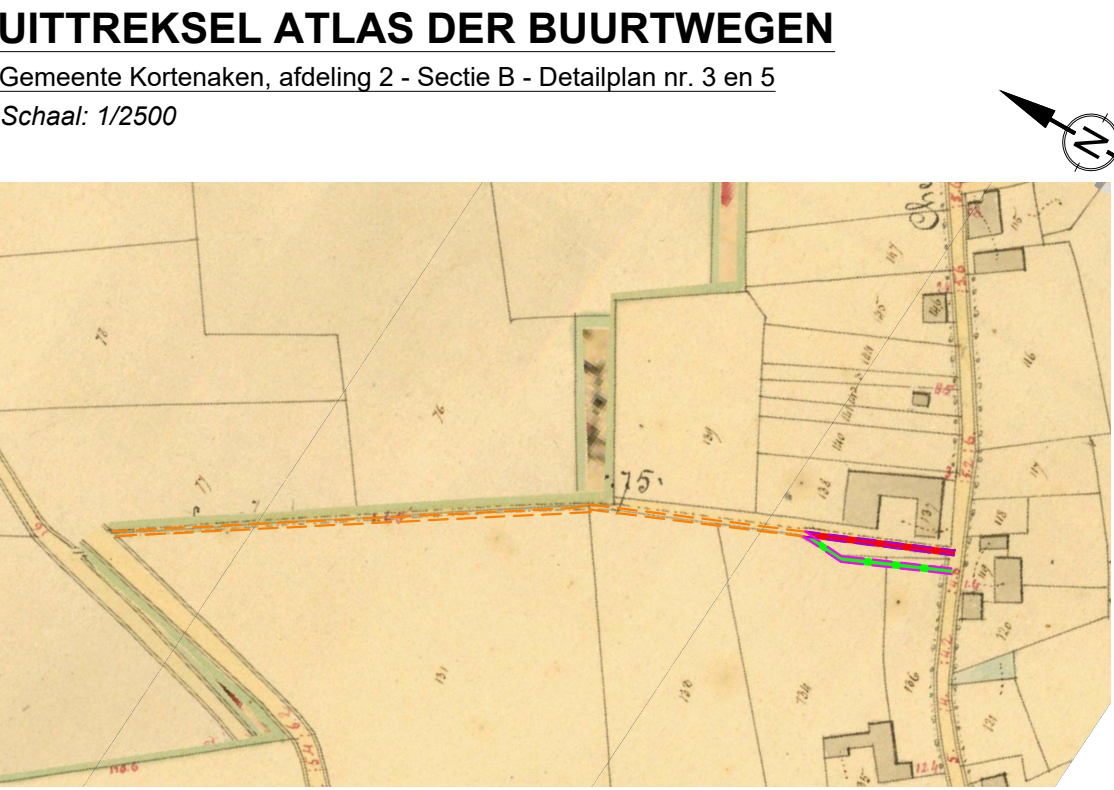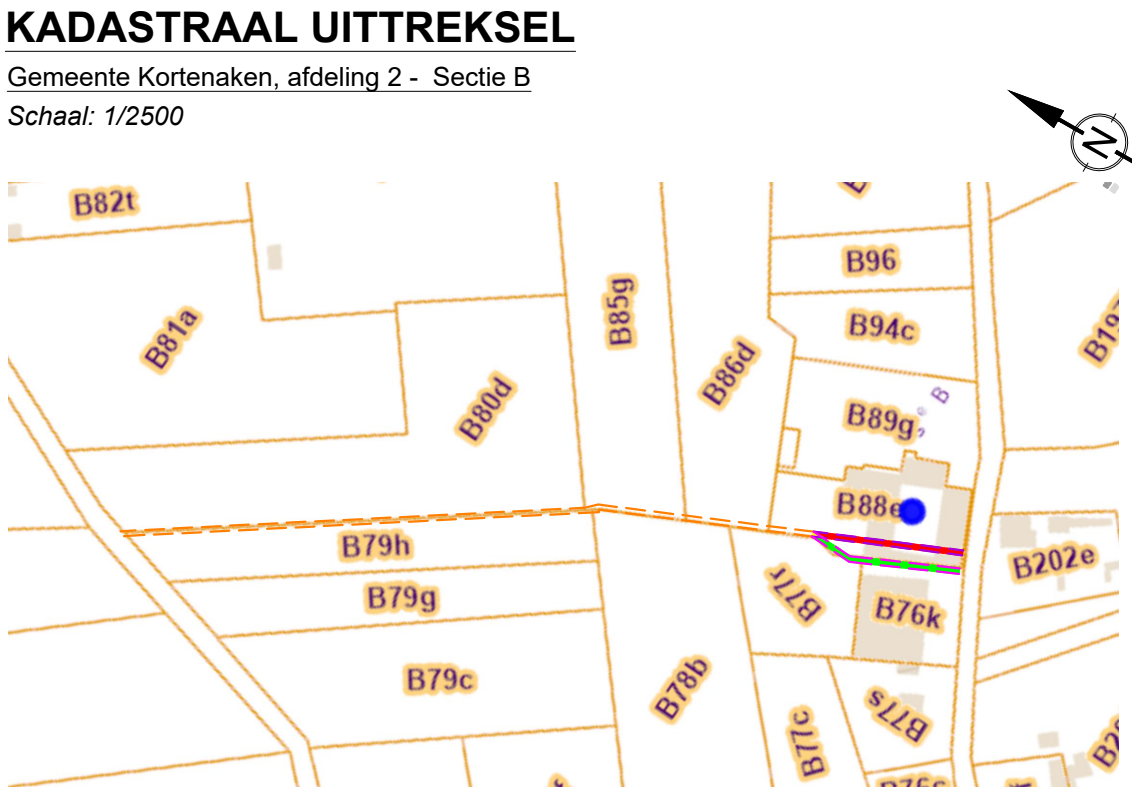

Bestaande toestand

Lijnen

- opmeting
- opmeting - GRB
- afsluiting - weide
- haag
- fruitbomenrij

Grenzen

- perceelsgrens
- perceelsgrens - indeling/indicatief

Symbolen

- verlichtingspaal
- inspectieput
- straatkolk
- loofboom

Inkleuring

- gebouw
- grind
- beton
- asfaltverharding
- kasseien
- bos