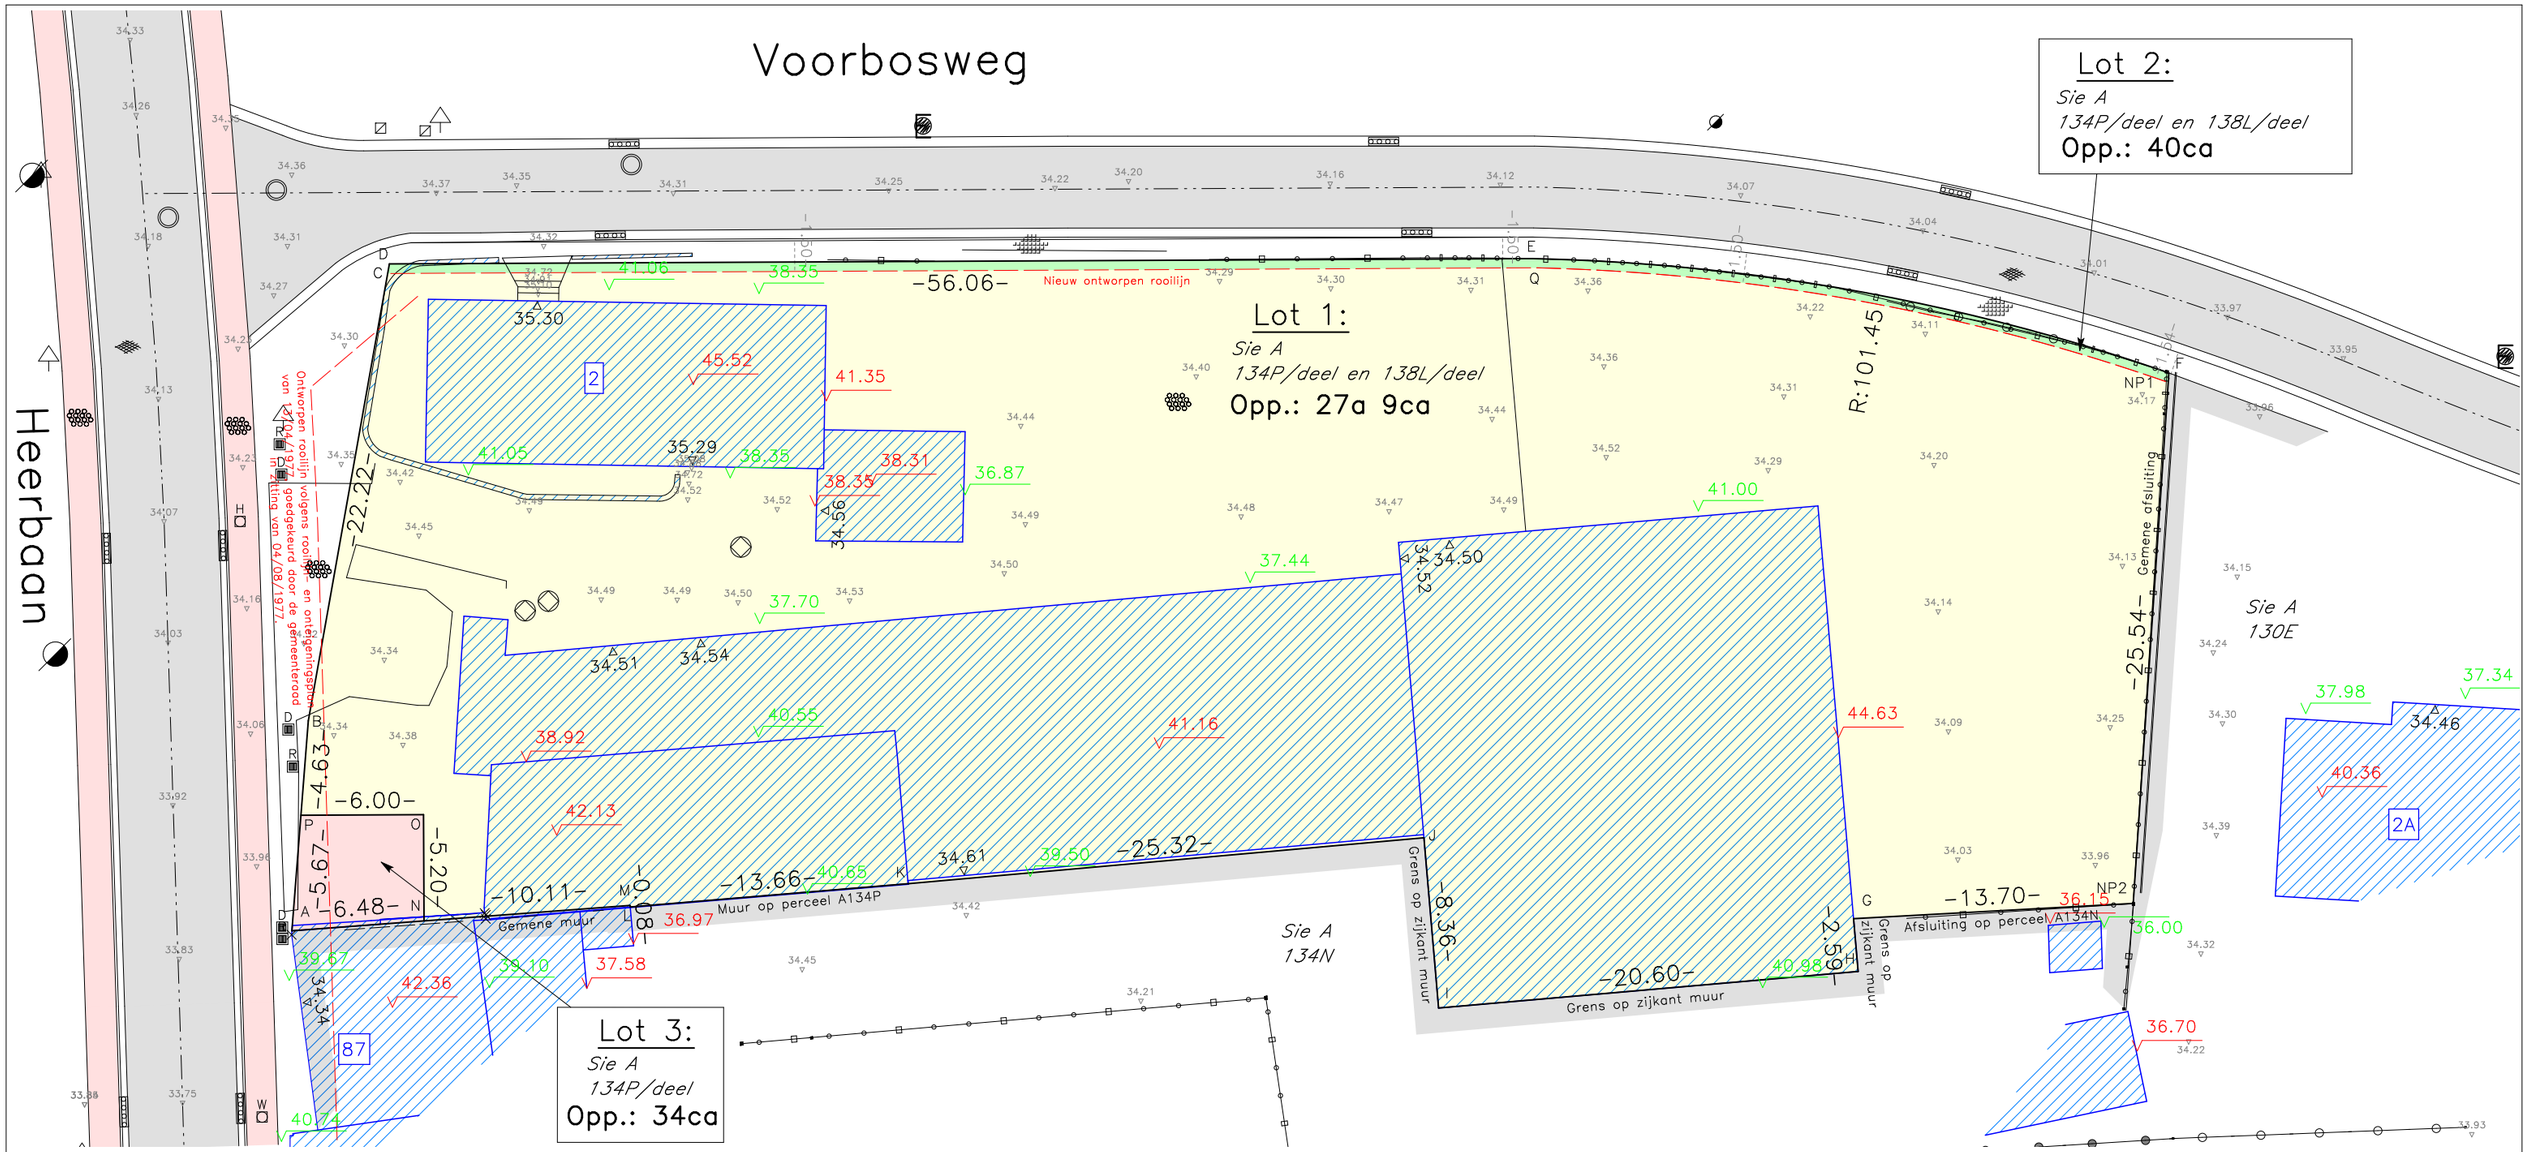


Grenzen A-P-B-C-D zijn gebaseerd op de atlas der buurtwegen en kadastrale schets nr.3, jaar 1987.
Grenzen D-E-F zijn gebaseerd op de atlas der buurtwegen en bestaande toestand ter plaatse.
Grenzen F-NP1-NP2 zijn gebaseerd op het opmetingsplan van landmeter A. Meurrens van 02/07/1976.
Grenzen NP2-G-H-I-J-K zijn gebaseerd op het opmetingsplan van landmeter Paul Frooninckx van 29/03/1991 en bestaande toestand ter plaatse.
Grenzen K-L-M-N-A zijn gebaseerd op de bestaande toestand ter plaatse en gemeenheid der muren.
Grenzen NP1-Q-C en N-O-P leiden tot het creëren van nieuwe grenzen.
Tenzij grenzen omschreven worden zijn deze niet gematerialiseerd op het terrein.

Grenzen van aanpalers die ingetekend zijn maar niet omschreven worden in de grensbepaling, worden louter informatief en niet bindend ingetekend.

Coördinatenlijst Lambert72

Nr	X	Y	Commentaar
A	196437.22	176581.51	Midden gemene muur
B	196433.37	176591.06	Niet gematerialiseerd
C	196427.11	176612.38	Niet gematerialiseerd
D	196426.98	176612.84	Niet gematerialiseerd
E	196476.98	176637.96	Niet gematerialiseerd
F	196507.30	176646.79	Niet gematerialiseerd
G	196505.37	176616.02	Zijkant gebouw
H	196506.71	176613.81	Hoek gebouw
I	196489.13	176603.08	Hoek gebouw
J	196484.79	176610.22	Zijkant gebouw
K	196463.20	176596.99	Hoek gebouw
L	196451.52	176589.91	Zijkant muur
M	196451.48	176589.98	Midden muur
N	196442.79	176584.82	Midden gemene muur
O	196440.46	176589.46	Niet gematerialiseerd
P	196435.10	176586.77	Niet gematerialiseerd
Q	196477.19	176637.57	Niet gematerialiseerd
NP1	196507.48	176646.36	Nieuwe grenspaal
NP2	196517.28	176622.78	Nieuwe grenspaal

Legende:
- Afsluiting beton gladde draad
- Afsluiting hout gladde draad
- Afsluiting diverse
- Grens
- Ontworpen rooilijn
- Gebouw
- Straatkolk
- Bezoekschouw
- Inspectieput
- Huisaansluiting DWA
- Huisaansluiting RWA
- Straatkap water
- Straatkap hydrant
- Verlichtingspaal
- Elektriciteitspaal
- Verkeersbord
- Hoogte maaiveld
- Hoogte dorpel
- Hoogte kroonlijst
- Hoogte nok
- Asfalt
- Beton
- Kasseien

LANDPETER
Landmeter-Expert
Landpeter BV
Sint-Hubertusstraat 39A
3300 Tienen
info@landpeter.be
0472/20.29.10

Plan van deling

Kortenaken, 4de afdeling, sectie A
Nummers 134P en 138L

Schaal: 1/300 | Datum: 24/01/2024 | Referentienummer afbakeningsplan:
Dossiernr: 23044 | Blad: 1/1

Peter Schouteden
LAN: 231982
Landmeter-expert, beëdigd voor de rechtbank van eerste aanleg te Leuven